


PRZEKRÓJ NORMALNY

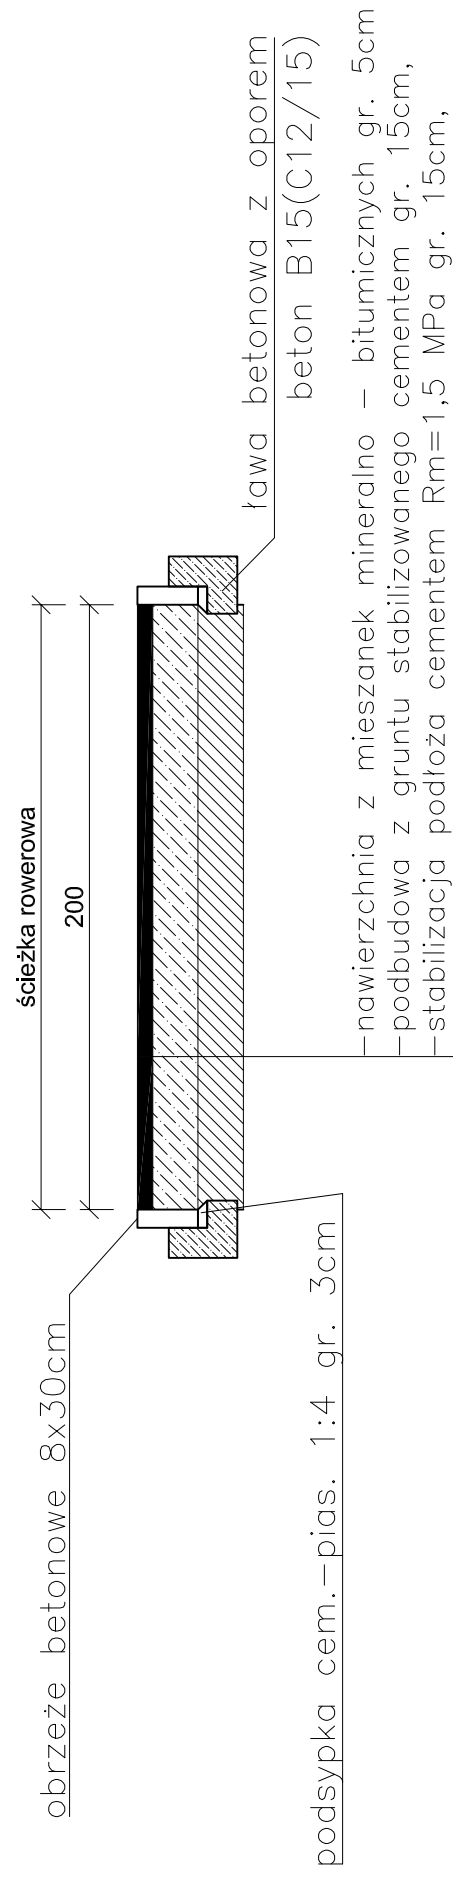

OPRACOWAŁ - Z.U.H. PROJEKT, UL.PIŁSUDSKIEGO 91, GRUDZIĄDZ			
OBIEKT	Projekt ścieżki rowerowej wzdłuż drogi wojewódzkiej nr 533 Okonin - Mełno oraz drogi wojewódzkiej nr 538 Radzyń Chełmiński - Łasin - Rozdroże (km opracowania km 2+100 do km 3+403, DW 533 km 2+216 do DW 538 km 4+772)		
FUNKCJA	IMIĘ I NAZWISKO	NR UPRAW.	SPECJALNOŚĆ
PROJEKTANT	Wojciech Zawadzkiński	GP.1.7342/ 323/TO/94 BA-IV. 8346. /76/TO/90	konstrukcyjno - budowlana
TYTUŁ RYSUNKU	PROJEKT ZAGOSPODAROWANIA TERENU - zamienny		
FAZA - PBZ	SKALA 1 : 25	Sierpień 2018	Rys. nr 1a BRANŻA DR.