




**MIEJSCOWY PLAN ZAGOSPODAROWANIA PRZESTRZENNEGO  
 DLA TERENU OBEJMUJĄCEGO DZIAŁKĘ NR 52/16,  
 OBRĘB POKRZYWNO, GMINA GRUTA**


**SKALA 1:1000**

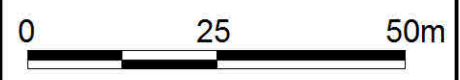

**WYRYS ZE STUDIUM UWARUNKOWAŃ I KIERUNKÓW  
 ZAGOSPODAROWANIA PRZESTRZENNEGO GMINY GRUTA**



- OBJAŚNIENIA:**
- ■ ■ GRANICE OBSZARU OBJĘTEGO STUDIUM
  - ■ ■ (MU) OBSZARY ISTNIEJĄCEJ I PROJEKTOWANEJ ZABUDOWY MIESZKANIOWEJ - USŁUGOWEJ
  - STANOWISKO ARCHEOLOGICZNE NIEEKSPONOWANE DO 0,5 HA
  - STANOWISKO ARCHEOLOGICZNE NIEEKSPONOWANE POWYŻEJ 0,5 HA
  - ISTNIEJĄCY I PROJEKTOWANY KOLEKTOR SANITARNY

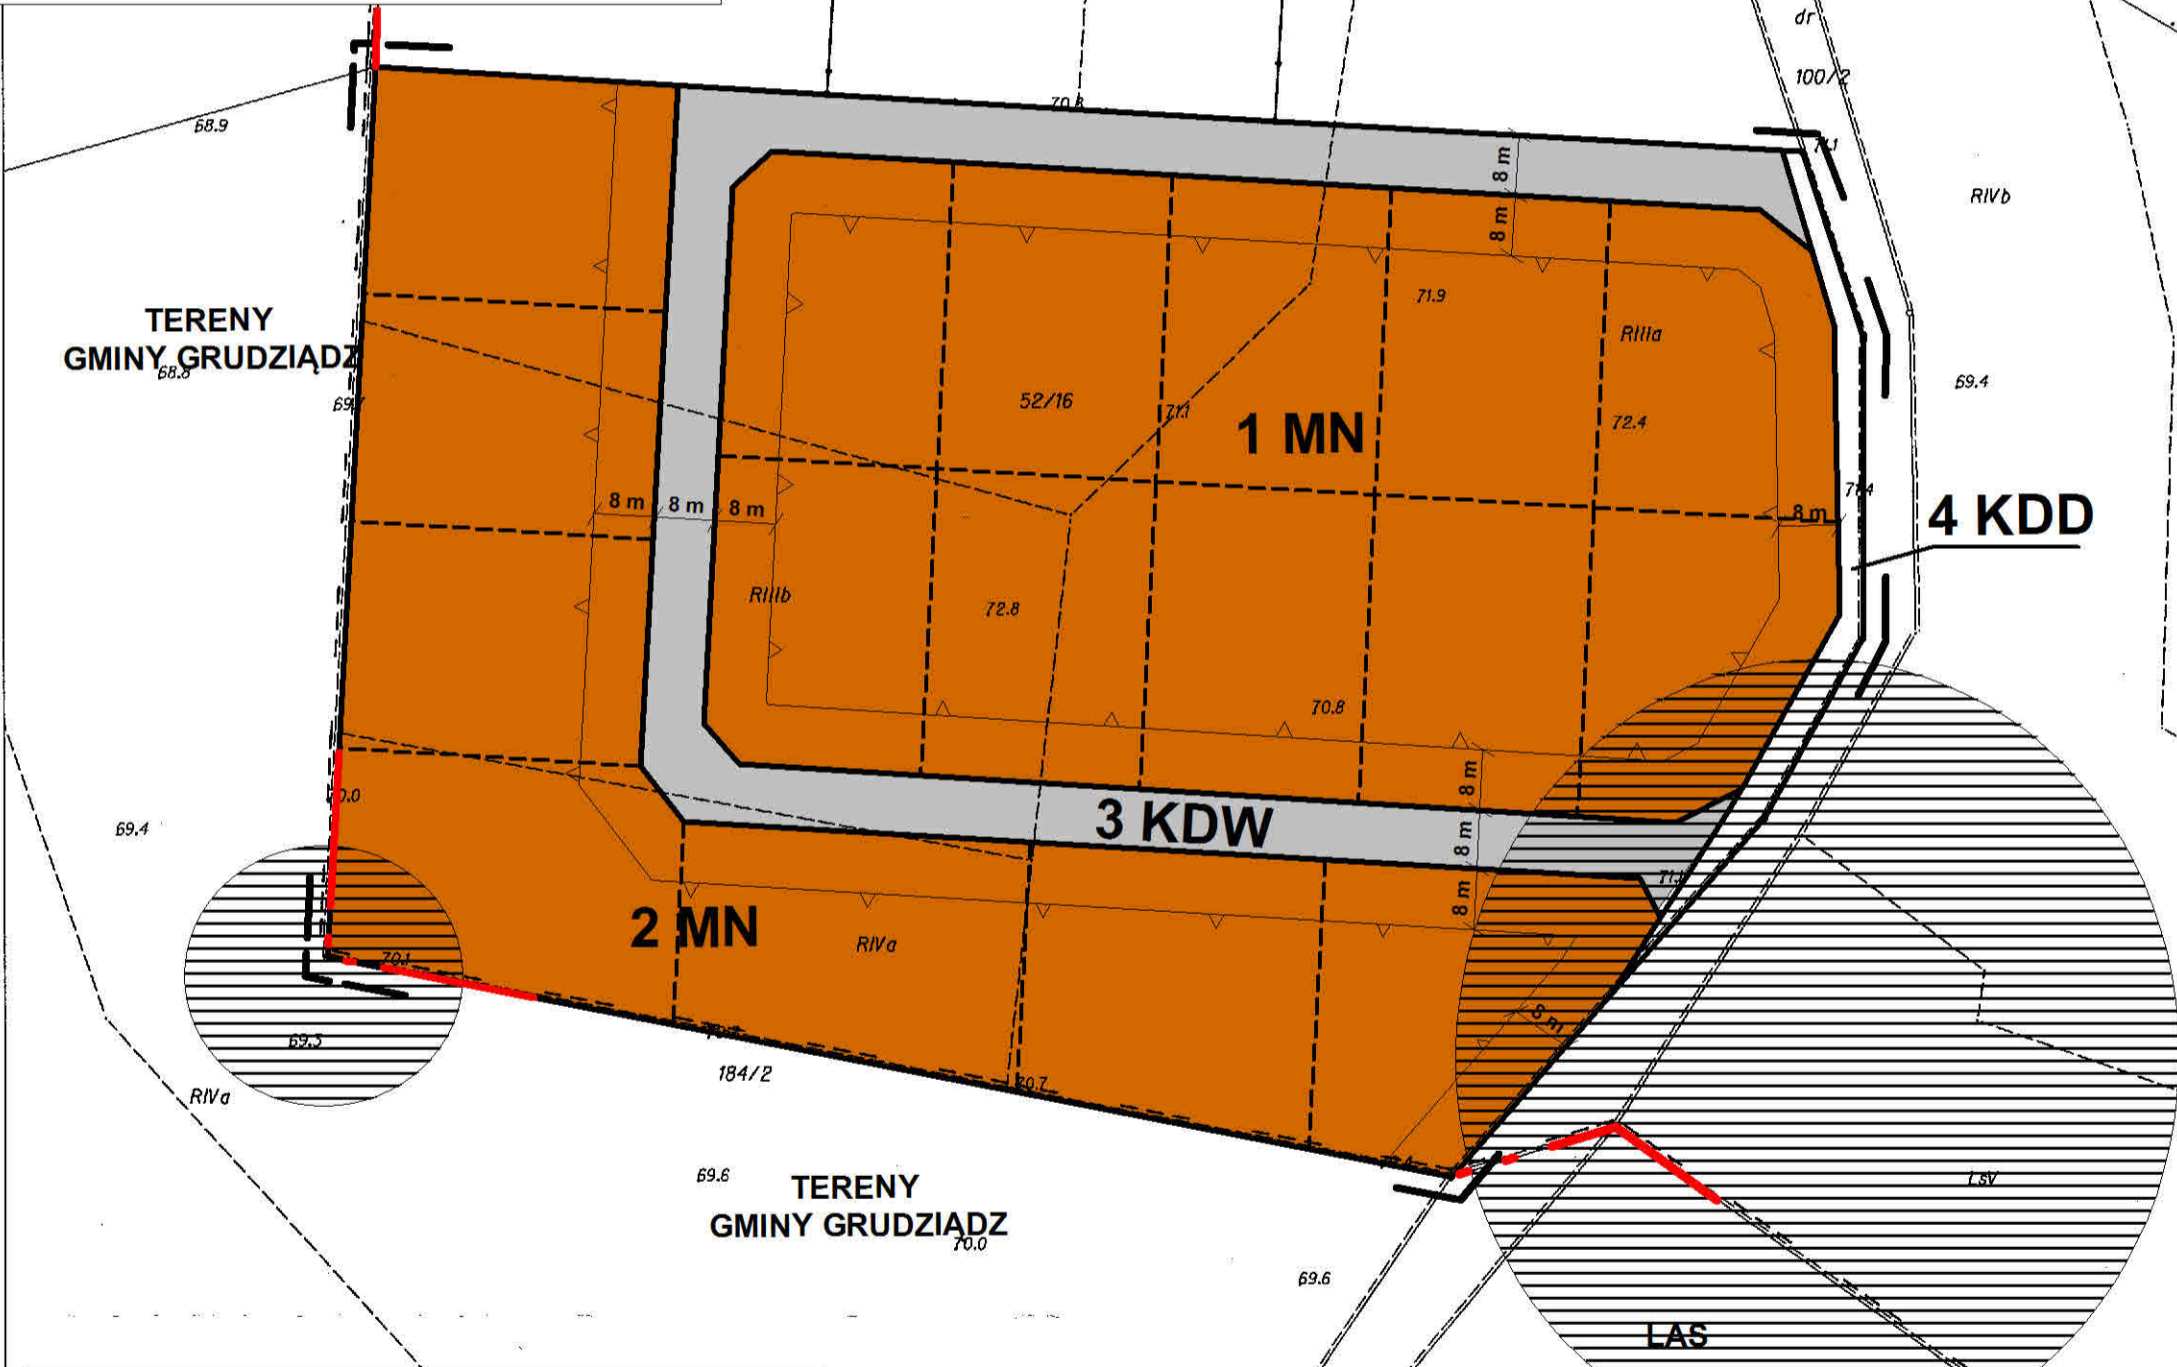

- OZNACZENIA**
- GRANICA ADMINISTRACYJNA GMINY
  - GRANICA OBSZARU OPRACOWANIA PLANU MIEJSCOWEGO
  - LINIA ROZGRANICZAJĄCA TERENY O RÓŻNYM PRZEZNACZENIU LUB RÓŻNYCH ZASADACH ZAGOSPODAROWANIA
  - △ — MAKSYMALNA NIEPRZEKRACZALNA LINIA ZABUDOWY
  - MN** — OZNACZENIE TERENU FUNKCJONALNEGO WYDZIELONEGO LINIAMI ROZGRANICZAJĄCYMI
  - STREFA "OW" OCHRONY ARCHEOLOGICZNEJ
  - POSTULOWANE PODZIAŁY NA DZIAŁKI BUDOWLANE
  - 8 m — WYMIAROWANIE
- TERENY FUNKCJONALNE**
- MN** — TEREN ZABUDOWY MIESZKANIOWEJ JEDNORODZINNEJ
  - KDD** — TEREN PUBLICZNEJ DRÓGI DOJAZDOWEJ
  - KDW** — TEREN DRÓGI WEWNĘTRZNEJ

ORGAN SPORZADZAJĄCY:	WÓJT GMINY GRUTA
JEDNOSTKA PROJEKTOWA:	<b>BIURO URBANISTYCZNE</b> Artur Składanek 96-300 GRUDZIĄDZ ul.Narutowicza 22/9 TEL. 605254424
GENERALNY PROJEKTANT:	mgr Artur Składanek członek Północnej Okręgowej Izby Urbanistów, Nr G-255/2009
DATA: MAJ 2014 R.	

**UWAGA**  
 OZNACZENIA WYSTĘPUJĄCE NA RYSUNKU OBOWIĄZUJĄ WYŁĄCZNIE W GRANICACH OPRACOWANIA PLANU MIEJSCOWEGO

**UCHWAŁA NR .....**  
**RADY GMINY GRUTA**  
**z dnia ..... 2014 r.**

w sprawie uchwalenia miejscowego planu zagospodarowania przestrzennego dla terenu obejmującego działkę nr 52/16, obręb Pokrzywno, gmina Gruta.

Na podstawie art. 18 ust. 2 pkt 5 ustawy z dnia 8 marca 1990 roku o samorządzie gminnym (Dz. U. z 2013 r. poz. 594, poz. 645, poz. 1318 z 2014 r. poz. 379) oraz art. 20 ust. 1 ustawy z dnia 27 marca 2003 r. o planowaniu i zagospodarowaniu przestrzennym (Dz. U. z 2012 r. poz. 647, poz. 951 i poz. 1445 oraz z 2013 r. poz. 21, poz. 405, poz. 1238 z 2014 r. poz. 379), po stwierdzeniu, że nie zostały naruszone ustalenia Studium uwarunkowań i kierunków zagospodarowania przestrzennego gminy Gruta przyjętego uchwałą Rady Gminy Gruta Nr XXIII/174/13 z dnia 25 marca 2013 r., Rada Gminy uchwała, co następuje:

**Rozdział 1**  
**Przepisy ogólne**

**§ 1.** 1. Uchwała się miejscowy plan zagospodarowania przestrzennego dla terenu obejmującego działkę nr 52/16, obręb geodezyjny Pokrzywno, gmina Gruta, którego granice zostały wyznaczone zgodnie z Uchwałą Nr XXIX/216/13 Rady Gminy Gruta z dnia 15 listopada 2013 r.

2. Głównym celem opracowania planu jest stworzenie ram prawnych dla realizacji zabudowy mieszkaniowej jednorodzinnej.

**§ 2.** Integralnymi częściami uchwały są:

- 1) rysunek planu w skali 1:1000 wraz z wyrysem ze „Studium uwarunkowań i kierunków zagospodarowania przestrzennego gminy Gruta” stanowiący załącznik nr 1;
- 2) rozstrzygnięcie o sposobie rozpatrzenia uwag do projektu planu, stanowiące załącznik nr 2;
- 3) rozstrzygnięcie o sposobie realizacji zapisanych w planie inwestycji z zakresu infrastruktury technicznej, które należą do zadań własnych gminy oraz zasadach ich finansowania, zgodnie z przepisami o finansach publicznych, stanowiące załącznik nr 3.

**§ 3.** Zakres obowiązywania ustaleń graficznych:

- 1) na rysunku planu zastosowano następujące oznaczenia graficzne o charakterze obowiązującym:
  - a) granica administracyjna gminy,
  - b) granica obszaru opracowania planu miejscowego,
  - c) linia rozgraniczająca tereny o różnym przeznaczeniu lub różnych zasadach zagospodarowania,
  - d) maksymalna nieprzekraczalna linia zabudowy,
  - e) oznaczenie terenu funkcjonalnego wydzielonego liniami rozgraniczającymi;

- 2) charakter informacyjny mają wszelkie dodatkowe oznaczenia, opisy oraz symbole i oznaczenia geodezyjne zawarte na urzędowej kopii mapy zasadniczej pochodzącej z państwowego zasobu geodezyjnego i kartograficznego, na której wykonany został rysunek planu.

**§ 4.** Ilekroć w uchwale jest mowa o:

- 1) maksymalnej nieprzekraczalnej linii zabudowy – należy przez to rozumieć linię określoną na rysunku planu, której nie może przekroczyć ściana zewnętrzna nowoplanowanego budynku w kierunku linii rozgraniczającej teren komunikacji drogowej z wyłączeniem wykuszy, balkonów, ganków, schodów, tarasów, pilastrów, gzymsów, podziemnych części budynku itp.;
- 2) miejscu parkingowym – należy przez to rozumieć miejsce o wymiarach zapewniających parkowanie samochodu osobowego zgodnie z przepisami odrębnymi;
- 3) obszarze planu – należy przez to rozumieć obszar będący przedmiotem ustaleń niniejszej uchwały;
- 4) planie - należy przez to rozumieć ustalenia tekstowe i graficzne miejscowego planu zagospodarowania przestrzennego zawarte w niniejszej uchwale;
- 5) przepisach odrębnych - należy przez to rozumieć inne przepisy prawa w zakresie prawa budowlanego, ochrony środowiska, ochrony zabytków i opieki nad zabytkami, prawa wodnego, dróg publicznych, gospodarki nieruchomościami i innych regulujących zasady działań inwestycyjnych na danym terenie;
- 6) rysunku planu – należy przez to rozumieć załącznik graficzny nr 1, wykonany na urzędowej kopii mapy zasadniczej pochodzącej z państwowego zasobu geodezyjnego i kartograficznego, zawierający uzupełnienie ustaleń zawartych w tekście uchwały;
- 7) terenie - należy przez to rozumieć teren o określonym przeznaczeniu i zasadach zagospodarowania, który został wyznaczony na rysunku planu liniami rozgraniczającymi, posiada oznaczenie - symbol literowy oraz przypisane ustalenia zawarte w niniejszej uchwale;
- 8) uchwale - należy przez to rozumieć niniejszą uchwałę;
- 9) ustawie - należy przez to rozumieć Ustawę z dnia 27 marca 2003 r. o planowaniu i zagospodarowaniu przestrzennym ( Dz. U. z 2012 r. poz. 647 z późn. zm.);
- 10) zaopatrzeniu w energię ciepłą z urządzeń indywidualnych – należy przez to rozumieć, rozwiązania gdzie zastosowano paliwa i technologie niskoemisyjne lub bez emisyjne, gwarantujące nie przekraczanie dopuszczalnych norm zanieczyszczeń, zgodnie z przepisami odrębnymi dotyczącymi głównie ochrony środowiska.

**§ 5.** Pojęcia występujące w niniejszej uchwale, nie wymienione w §4 należy interpretować zgodnie z definicjami przyjętymi w Ustawie z dnia 27 marca 2003 r. o planowaniu i zagospodarowaniu przestrzennym (t.j. Dz. U. z 2012 r., poz. 647 z późn. zm.) oraz definicjami wynikającymi z przepisów odrębnych i Polskich Norm.

**§ 6. 1.** Plan obejmuje łącznie obszar o powierzchni 2,4190 ha.

2. Dla obszaru objętego planem ustala się następujące przeznaczenie:

- 1) **MN** – teren zabudowy mieszkaniowej jednorodzinnej;
- 2) **KDD** – teren publicznej drogi dojazdowej;

3) **KDW** – teren drogi wewnętrznej.

§ 7. Zasady ochrony środowiska, przyrody i krajobrazu kulturowego: obszar opracowania planu położony jest w Obszarze Strefy Krawędziowej Doliny Wisły i związku z tym, należy przestrzegać zakazów wynikających z przepisów odrębnych w tym zakresie.

§ 8. Zasady ochrony dziedzictwa kulturowego i zabytków oraz dóbr kultury współczesnej:

- 1) w granicach obszaru opracowania planu występują dwie strefy „OW” ochrony archeologicznej (zgodnie z rysunkiem planu);
- 2) roboty budowlane, w tym wszelkie prace ziemne w granicach strefy „OW” ochrony archeologicznej, należy wykonać zgodnie z przepisami odrębnymi w tym zakresie dotyczącymi ochrony zabytków i opieki nad zabytkami;
- 3) osoby prowadzące roboty budowlane i ziemne w granicach obszaru opracowania planu (poza strefami), w razie ujawnienia przedmiotu, który posiada cechy zabytku, obowiązane są postępować zgodnie z przepisami odrębnymi w tym zakresie dotyczącymi ochrony zabytków i opieki nad zabytkami.

§ 9. Zasady ochrony i kształtowania ładu przestrzennego: określono w rozdziale 2, w przepisach szczegółowych.

§ 10. Wymagania wynikające z potrzeb kształtowania przestrzeni publicznych – nie występuje potrzeba określania.

§ 11. Zasady kształtowania zabudowy oraz wskaźniki zagospodarowania terenu: określono w rozdziale 2, w przepisach szczegółowych.

§ 12. Granice i sposoby zagospodarowania terenów lub obiektów podlegających ochronie, ustalonych na podstawie odrębnych przepisów, w tym terenów górniczych, a także obszarów szczególnego zagrożenia powodzią oraz obszarów osuwania się mas ziemnych – nie występuje potrzeba określania.

§ 13. Szczegółowe zasady i warunki scalania i podziału nieruchomości objętych planem miejscowym - nie występuje potrzeba określania.

§ 14. Szczególne warunki zagospodarowania terenów oraz ograniczenia w ich użytkowaniu, w tym zakaz zabudowy – nie występują ograniczenia wynikające z przepisów odrębnych w tym zakresie.

§ 15. Zasady modernizacji, rozbudowy i budowy systemów komunikacji - obszar objęty opracowaniem planu posiada dostępność komunikacyjną z istniejącej drogi gminnej (dz. nr 100/2).



**§ 16.** Zasady modernizacji, rozbudowy i budowy systemów infrastruktury technicznej:

- 1) obsługę techniczną obszaru objętego planem zapewnia się poprzez planowaną infrastrukturę techniczną;
- 2) w granicach obszaru objętego planem dopuszcza się budowę sieci infrastruktury technicznej wraz z urządzeniami towarzyszącymi;
- 3) zaopatrzenie w wodę:
  - a) do czasu wybudowania sieci wodociągowej dopuszcza się budowę własnego ujęcia wody,
  - b) nakazuje się zapewnić odpowiednią ilość wody do zewnętrznego gaszenia pożaru, zgodnie z obowiązującymi przepisami odrębnymi;
- 4) odprowadzenie ścieków:
  - a) do czasu wybudowania sieci kanalizacyjnej dopuszcza się odprowadzanie ścieków do bezodpływowych zbiorników wybieralnych lub do przydomowych oczyszczalni ścieków pod warunkiem, że nie będzie stwarzało zagrożenia dla środowiska gruntowo-wodnego,
  - b) po wybudowaniu sieci kanalizacji sanitarnej należy do niej przyłączyć zabudowane nieruchomości zgodnie z przepisami odrębnymi;
- 5) zaopatrzenie w gaz – z projektowanej sieci w powiązaniu z siecią zewnętrzną;
- 6) zaopatrzenie w energię elektryczną – z projektowanej sieci w powiązaniu z siecią zewnętrzną;
- 7) zaopatrzenie w energię ciepłą - ogrzewanie budynków z urządzeń indywidualnych;
- 8) odprowadzenie wód opadowych i roztopowych z dachów i powierzchni utwardzonych - odprowadzić powierzchniowo na teren działki lub zagospodarować w granicach terenu na potrzeby gospodarcze (np. nawadnianie terenów zielonych), zgodnie z obowiązującymi przepisami odrębnymi;
- 9) zaopatrzenie w infrastrukturę telekomunikacyjną - z projektowanej sieci w powiązaniu z siecią zewnętrzną;
- 10) odpady komunalne segregować oraz wywozić zgodnie z obowiązującymi przepisami funkcjonującymi na terenie gminy Gruta.

**§ 17.** Sposób i termin tymczasowego zagospodarowania, urządzania i użytkowania terenów – nie występuje potrzeba określania.

**§ 18.** Zgodnie z art. 36 ust. 4 ustawy dla obszaru objętego planem ustala się stawkę służącą do naliczenia jednorazowej opłaty w stosunku do wzrostu wartości nieruchomości w wysokości 30%.

## **Rozdział 2**

### **Przepisy szczegółowe**

- § 19.** 1. Ustalenia dla terenów oznaczonych w planie symbolami **1 MN i 2 MN.**
2. Przeznaczenie - tereny zabudowy mieszkaniowej jednorodzinnej.
  3. Na działce budowlanej dopuszcza się lokalizację maksymalnie dwóch budynków: mieszkalnego oraz budynku garażowego lub budynku gospodarczego.

4. Zasady ochrony i kształtowania ładu przestrzennego, w tym parametry i wskaźniki zabudowy oraz zagospodarowania terenu:

- 1) linie zabudowy – na rysunku planu wyznaczono maksymalną nieprzekraczalną linię zabudowy zgodnie z rysunkiem planu;
- 2) intensywność zabudowy:
  - a) minimalna – nie występuje potrzeba określania,
  - b) maksymalna – 0,3;
- 3) parametry i wskaźniki dla budynku mieszkalnego:
  - a) wysokość nie większa niż 9,0 m,
  - b) liczba kondygnacji nadziemnych: nie więcej niż 2,0 (dopuszcza się poddasze użytkowe),
  - c) geometria dachów: jednospadowe, wielospadowe, o kącie nachylenia połaci do 45°;
- 4) parametry i wskaźniki dla wolnostojącego budynku garażowego lub gospodarczego:
  - a) wysokość nie większa niż 5,0 m,
  - b) geometria dachów – tak jak dla budynku mieszkalnego z nakazem zastosowania identycznego materiału oraz koloru dla pokrycia dachu w ramach tej samej działki budowlanej,
  - c) dopuszcza się lokalizację w odległości 1,5 m od granicy działki budowlanej;
- 5) udział powierzchni biologicznie czynnej do powierzchni działki budowlanej – nie mniejszy niż 60%;
- 6) zakaz stosowania blachy oraz tworzyw sztucznych jako głównego materiału elewacyjnego budynków, tzn. stanowiącego więcej niż 20% powierzchni elewacji;
- 7) dopuszcza się lokalizowanie małej architektury bez żadnych ograniczeń;
- 8) ustalenia dotyczące ogrodzeń:
  - a) zakaz stosowania ogrodzeń z prefabrykowanych elementów betonowych za wyjątkiem słupów i podmurówek,
  - b) ogrodzenia od frontu działek budowlanych ażurowe, do wysokości 1,6 m,
- 9) zasady rozwiązań komunikacyjnych:
  - a) nakaz zapewnienia miejsc parkingowych, które należy realizować jako terenowe (naziemne), w granicach działki budowlanej w liczbie minimum 2 miejsca na mieszkanie,
  - b) jako miejsce parkingowe uznaje się także miejsce w garażu,
  - c) dostępność komunikacyjna: poprzez wydzieloną drogę wewnętrzną **3 KDW**;
- 10) minimalna powierzchnia nowo wydzielanych działek budowlanych – 1000 m<sup>2</sup>.

#### **§ 20. 1. Ustalenia dla terenu oznaczonego w planie symbolem 3KDW.**

2. Przeznaczenie - teren drogi wewnętrznej o szerokości w liniach rozgraniczających 8,0 m.

3. Parametry i zasady zagospodarowania terenu:

- 1) jezdnia w postaci minimum ciągu pieszo-jezdnego o szerokości nie mniejszej niż 5,0 m;
- 2) dopuszcza się lokalizację wyłącznie jednego zjazdu dla działki budowlanej;
- 3) dopuszcza się lokalizowanie chodników, ścieżek rowerowych, miejsc postojowych dla samochodów osobowych, sieci infrastruktury technicznej pod warunkiem spełnienia wymogów określonych w przepisach odrębnych;

§ 21. 1. Ustalenia dla terenu oznaczonego w planie symbolem **4 KDD**.

2. Przeznaczenie - teren publicznej drogi dojazdowa - poszerzenie drogi o pas od 0,5 do 5,0 m.

3. Zasady zagospodarowania terenu:

- 1) dopuszcza się lokalizację wyłącznie jednego zjazdu dla działki budowlanej;
- 2) dopuszcza się lokalizowanie chodników, ścieżek rowerowych, miejsc postojowych dla samochodów osobowych, sieci infrastruktury technicznej pod warunkiem spełnienia wymogów określonych w przepisach odrębnych;
- 3) nakaz zagospodarowania powierzchni nieutwardzonych w postaci zieleni niskiej i wysokiej.

### **Rozdział 3**

#### **Przepisy przejściowe i końcowe**

§ 22. 1. Na cele nierolnicze przeznaczone są grunty rolne kl. III o łącznej powierzchni 1,6156 ha

2. Wykonanie niniejszej uchwały powierza się Wójtowi Gminy Gruta.

3. Uchwała wchodzi w życie po upływie 14 dni od dnia ogłoszenia jej w Dzienniku Urzędowym Województwa Kujawsko-Pomorskiego.

4. Uchwała, o której mowa w ust. 1, podlega publikacji na stronie internetowej w Biuletynie Informacji Publicznej gminy Gruta.

PRZEWODNICZĄCA RADY GMINY

Renata Templin

Projekt planu został opracowany przez **Biuro Urbanistyczne Artur Składanek**, w składzie:

Projektant planu:

mgr Artur Składanek

*członek P O I U, Nr G-255/2009*

Asystent projektanta:

*mgr Łukasz Grabowski*

Autor prognozy oddziaływania na środowisko:

*mgr Joanna Klimek*

Autor prognozy skutków finansowych:

*mgr inż. Olgierd Nagórski*

*inż. Hubert Mrugała*

Okres opracowania: *maj 2014 r.*