

ANIA PRZESTRZENNEGO DLA TERENU ĘB GEODEZYJNY GRUTA, GMINA GRUTA

SKALA 1:1000




Jejnosika ewidencyjnia: Gruta 040002-2

Obręb: Gruta 0005

Działka: 701

1:1000

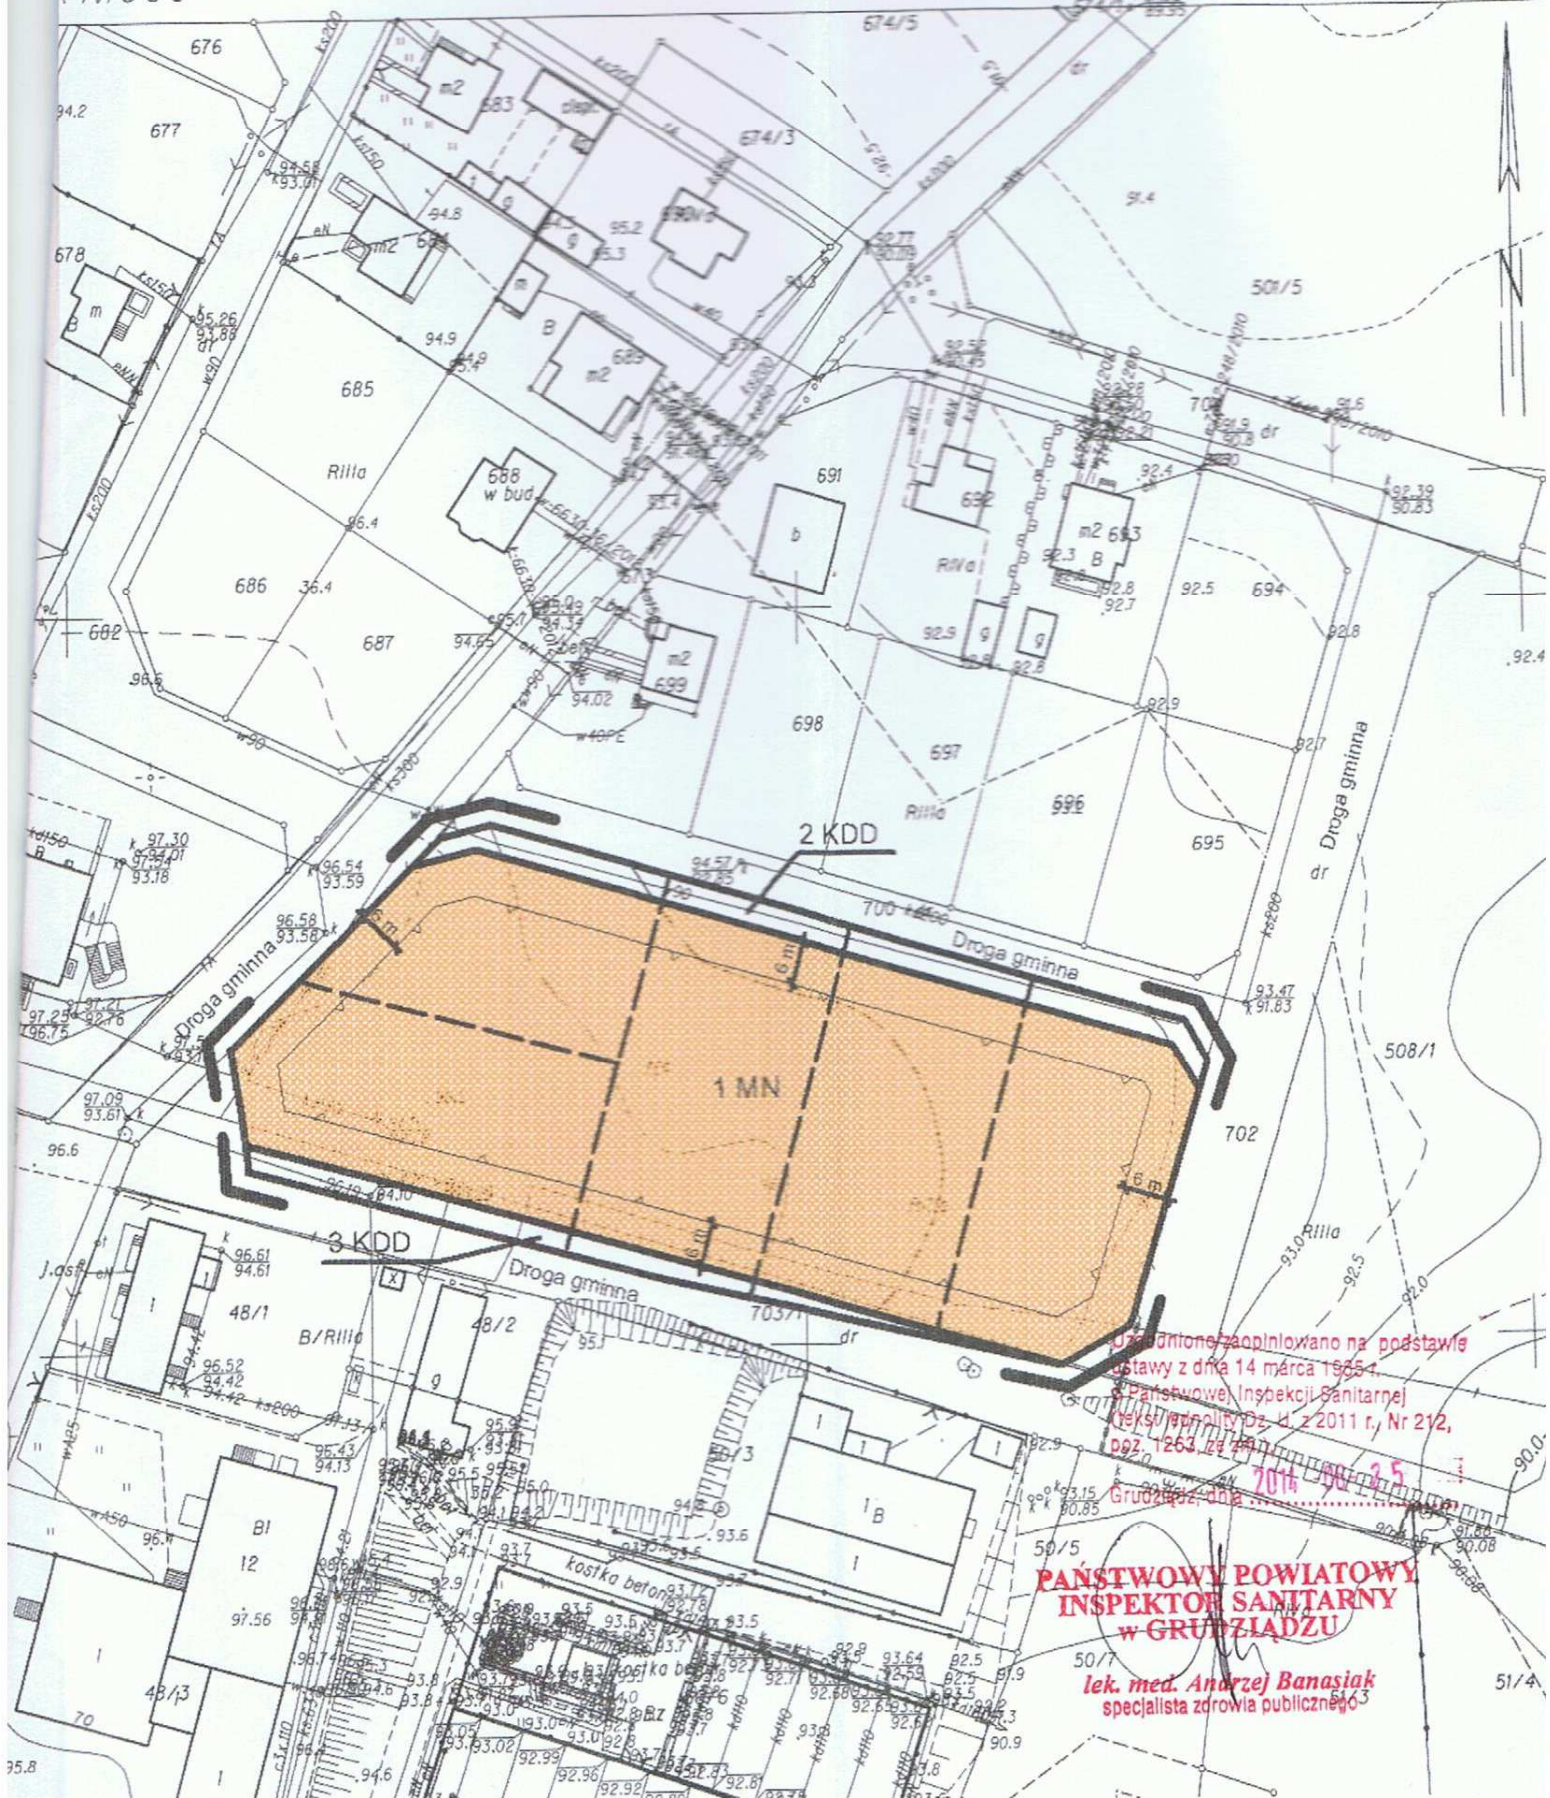

Uzasadnienie zapewniono na podstawie
ustawy z dnia 14 marca 1985 r.
Państwowej Inspekcji Sanitarnej
tekst jednolity Dz. U. z 2011 r., Nr 212,
Dz. U. 1263, z 2011 r.

2014.09.25
Grudziądz dnia

**PAŃSTWOWY POWIATOWY
INSPEKTOR SANITARNY
W GRUDZIĄDZU**

lek. med. **Andrzej Banasiak**
specjalista zdrowia publicznego



Nasz znak: N.NZ-422/8/14
Wasz znak: RG.6721.7.14.MW

RG
30.06.2014

Grudziądz, dnia 25 czerwca 2014 r.

WPŁYNEŁO
URZĄD GMINY GRUTA

2014-06-30

3991

OPINIA

Na podstawie art. 3 pkt. 1 ustawy z dnia 14.03.1985 r. o Państwowej Inspekcji Sanitarnej (Dz. U. z 2011 r. Nr 212, poz. 1263) oraz art. 58 pkt 3 ustawy z dnia 03.10.2008 r. o udostępnieniu informacji o środowisku i jego ochronie, udziale społeczeństwa w ochronie środowiska oraz o ocenach oddziaływania na środowisko (tekst jedn. Dz. U. 2013, poz. 1235)

Państwowy Powiatowy Inspektor Sanitarny w Grudziądzu

po rozpatrzeniu wystąpienia Wójta Gminy Gruta z dnia 04.06.2014 r (wpływ: 09.06.2014 r.) w sprawie zaopiniowania projektu miejscowego planu zagospodarowania przestrzennego dla terenu obejmującego działkę nr 701, obręb Gruta, gmina Gruta

opiniuje pozytywnie

pod względem wymagań higienicznych i zdrowotnych ww projekt zmiany miejscowego planu zagospodarowania przestrzennego, nie zgłaszając uwag.

Po zapoznaniu się z przedłożonymi materiałami, tj: prognozą oddziaływania na środowisko oraz projektem miejscowego planu zagospodarowania przestrzennego, dla działki o numerze ewidencyjnym 701 w obrębie Gruta, gmina Gruta, o powierzchni 0,5871 ha, dla której ustala się przeznaczenie pod zabudowę mieszkaniową jednorodziną, wewnętrzną drogę dojazdową oraz drogę dojazdową publiczną, Państwowy Powiatowy Inspektor Sanitarny w Grudziądzu uznał, iż niezbędne wymagania higieniczne i zdrowotne zostaną spełnione.

Tekst projektu „planu” pozostawiono do użytku służbowego.

PAŃSTWOWY POWIATOWY
INSPEKTOR SANITARNY
W GRUDZIĄDZU

lek. med. Andrzej Banasiak
specjalista zdrowia publicznego



Otrzymuje:

1. Wójt Gminy Gruta
86-330 Melno,
2. A/a.

Załącznik Nr 1 do Uchwały Nr


Rady Gminy Gruta z dnia 2014 r.

Powierzchnia planu 0,5871 ha



MIEJSCOWY PLAN ZAGOSPODAROWANIA OBEJMUJĄCEGO DZIAŁKĘ NR 701, OB

WYRYS ZE STUDIUM UWARUNKOWAŃ I KIERUNKÓW ZAGOSPODAROWANIA PRZESTRZENNEGO GMINY GRUTA

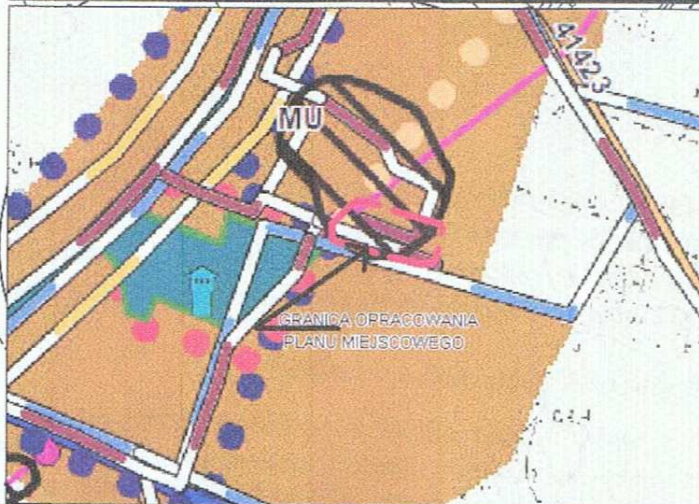

OBJAŚNIENIA:

- (MU, OBSZARY ISTNIEJĄCEJ I PROJEKTOWANEJ ZABUDOWY MIESZKANIOWO - USŁUGOWEJ)
- STANOWISKO ARCHEOLOGICZNE NIEEKSPONOWANE POWYŻEJ 0,5 HA
- LINIA NAPIĘCIOWA 15 KV
- ISTNIEJĄCY I PROJEKTOWANY KOLEKTOR SANITARNY

OZNACZENIA

- GRANICA OBSZARU OPRACOWANIA PLANU MIEJSCOWEGO
- LINIA ROZGRANICZAJĄCA TERENY O RÓŻNYM PRZEZNACZENIU LUB RÓŻNYCH ZASADACH ZAGOSPODAROWANIA
- MAKSYMALNA NIEPRZEKRACZALNA LINIA ZABUDOWY
- MN** - OZNACZENIE TERENU FUNKcjONALNEGO WYDZIELONEGO LINIAMI ROZGRANICZAJĄCYMI
- POSTULOWANE PODZIAŁY NA DZIAŁKI BUDOWLANE
- 8 m - WYMIAROWANIE

TERENY FUNKcjONALNE

- MN** - TEREN ZABUDOWY MIESZKANIOWEJ JEDNORODZINNEJ
- KDD** - TEREN PUBLICZNEJ DRUGI DOJAZDOWEJ

UWAGA:
OBSZAR OBJĘTY OPRACOWANIEM PLANU POŁOŻONY
JEST W GRANICACH STREFY „OW” OCHRONY ARCHEOLOGICZNEJ

| | |
|-----------------------|---|
| ORGAN SPORZĄDZAJĄCY: | WÓJT GMINY GRUTA |
| JEDNOSTKA PROJEKTOWA: | BIURO URBANISTYCZNE Artur Składanek 86-300 GRUDZIĄDZ UL. HARMIDZKA 229 TEL. 02524424 |
| GENERALNY PROJEKTANT: | mgr Artur Składanek osobnik Północnej Ciepłowni Izby Urbanistów, Nr G-255/2009 |
| DATA: MAJ 2014 R. | |

SKALA

502/

503/2

505/9

505/10

504/4

679

505/11

505/12

660

708/1

710/3

97.15
93.87

97.20
93.96
93.53

95.59
93.58

97.13
95.82

97.05
95.58

97.15
93.87

97.20
93.96
93.53

95.59
93.58

97.13
95.82

97.05
95.58

97.15
93.87

97.20
93.96
93.53

95.59
93.58

97.13
95.82

97.05
95.58

95.7

95.8

45/13

B1

96.15

45/13

96.5

45/13

95.7

95.8

95.8