



Nasz znak: N.NZ-422/7/14
Wasz znak: RG.6721.6.14.MW

Grudziądz, dnia 25 czerwca 2014 r.

RG
30.06.2014

OPINIA

W P Ł Y N Ę Ł O
URZĄD GMINY GRUTA
2014-06-30
lek. med. 3990

Na podstawie art. 3 pkt. 1 ustawy z dnia 14.03.1985 r. o Państwowej Inspekcji Sanitarnej (Dz. U. z 2011 r. Nr 212, poz. 1263) oraz art. 58 pkt 3 ustawy z dnia 03.10.2008 r. o udostępnieniu informacji o środowisku i jego ochronie, udziale społeczeństwa w ochronie środowiska oraz o ocenach oddziaływania na środowisko (tekst jedn. Dz. U. 2013, poz. 1235)

Państwowy Powiatowy Inspektor Sanitarny w Grudziądzu

po rozpatrzeniu wystąpienia Wójta Gminy Gruta z dnia 04.06.2014 r (wpływ: 09.06.2014 r.) w sprawie zaopiniowania projektu miejscowego planu zagospodarowania przestrzennego dla terenu obejmującego działkę nr 52/16, obręb Pokrzywno, gmina Gruta

opiniuje pozytywnie

pod względem wymagań higienicznych i zdrowotnych ww projekt zmiany miejscowego planu zagospodarowania przestrzennego, nie zgłaszając uwag.

Po zapoznaniu się z przedłożonymi materiałami, tj: prognozą oddziaływania na środowisko oraz projektem miejscowego planu zagospodarowania przestrzennego, dla działki o numerze ewidencyjnym 52/16 w obrębie Pokrzywno, gmina Gruta, o powierzchni 2,4190 ha, dla której ustala się przeznaczenie pod zabudowę mieszkaniową jednorodzinną, wewnętrzną drogę dojazdową oraz drogę dojazdową publiczną, Państwowy Powiatowy Inspektor Sanitarny w Grudziądzu uznał, iż niezbędne wymagania higieniczne i zdrowotne zostaną spełnione.

Tekst projektu „planu” pozostawiono do użytku służbowego.

Otrzymuje:

1. Wójt Gminy Gruta
86-330 Melno,
2. A/a.



PAŃSTWOWY POWIATOWY
INSPEKTOR SANITARNY
w GRUDZIĄDZU

lek. med. *Anażej Banasiak*
specjalista zdrowia publicznego

**MIEJSCOWY PLAN ZAGOSPODAROWANIA PRZESTRZENNEGO
DLA TERENU OBEJMUJĄCEGO DZIAŁKĘ NR 52/16,
OBREB POKRZYWNO, GMINA GRUTA**

Załącznik Nr 1 do Uchwały Nr
Rady Gminy Gruta z dnia 2014 r.
Powierzchnia planu 2,4190 ha

SKALA 1:1000




**WYRYS ZE STUDIUM UWARUNKOWAŃ I KIERUNKÓW
ZAGOSPODAROWANIA PRZESTRZENNEGO GMINY GRUTA**



ZAŁĄCZNIK DO PROGNOZY ODDZIAŁYWANIA NA ŚRODOWISKO


SKALA 1:1000

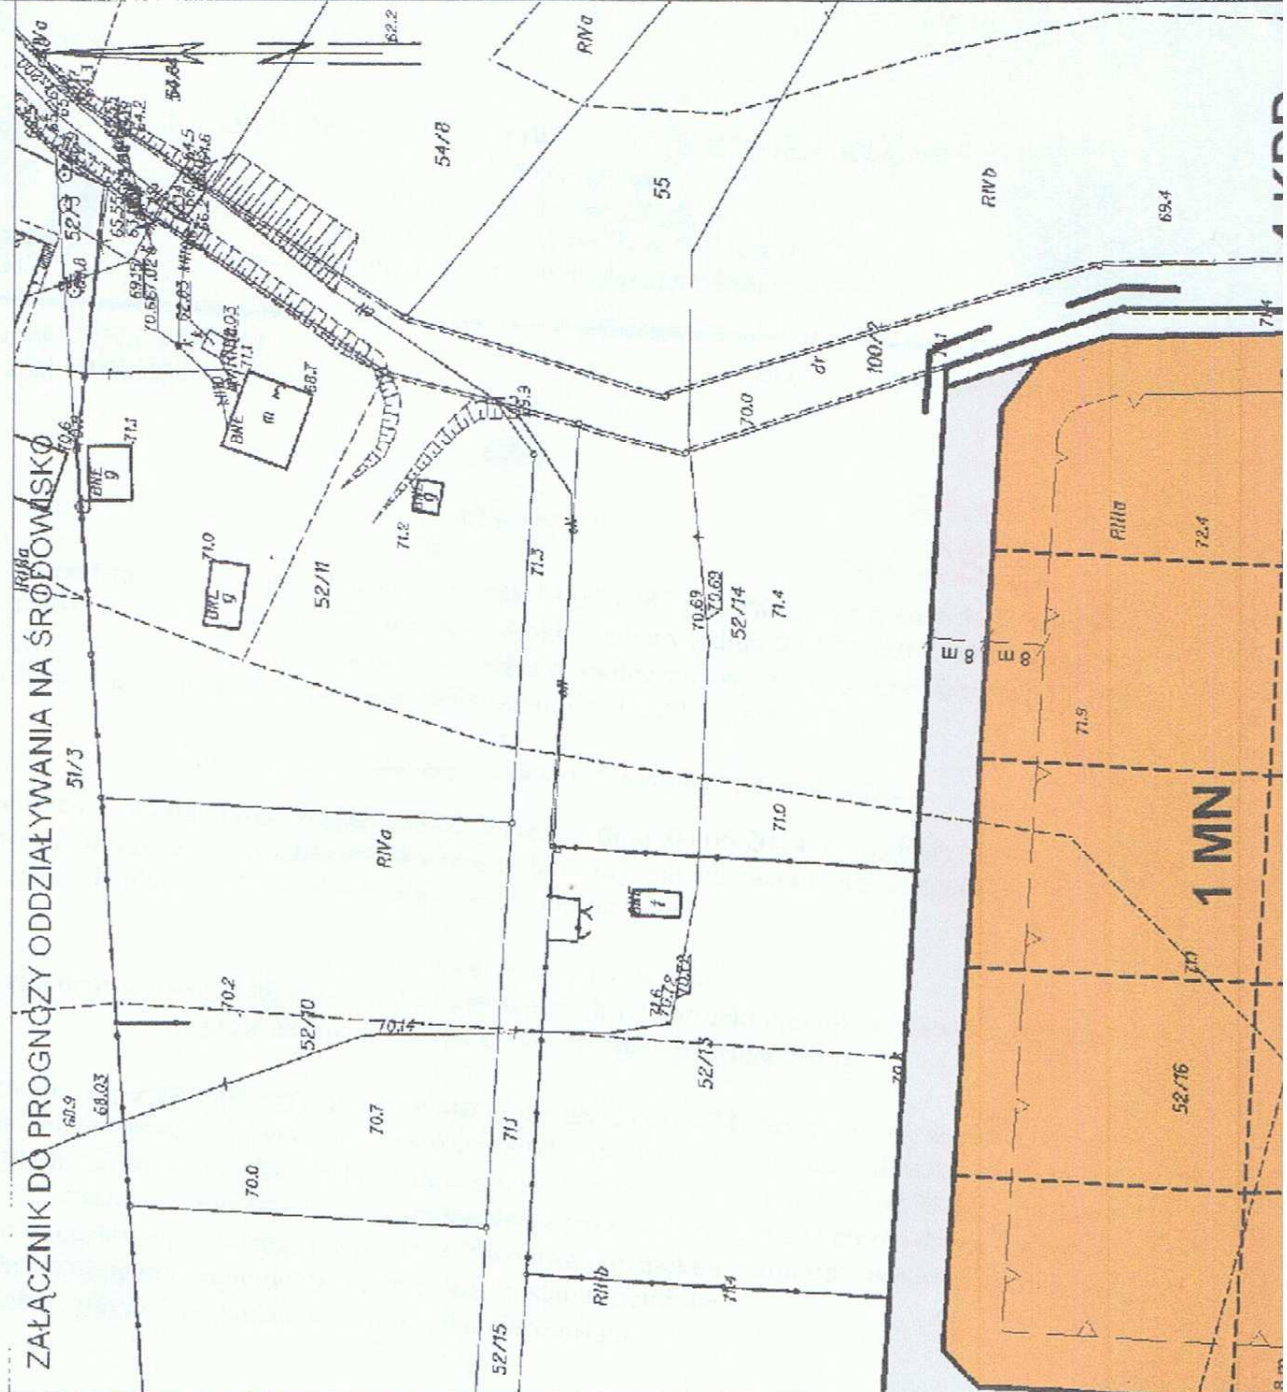

OBJASNIENIA:

- GRANICE OBSZARU PROJEKTOWANEGO
- GRANICE OBSZARU PROJEKTOWANEGO
- WŁASNOŚĆ IZBIENICZKA I OBSZAR WYKONAWCZY WIEŚCOWNIKÓW - URBUSOWE
- STANOWISKO ARCHITEKTONICZNE - NIEPROJEKTOWANE DO D.S. 4A
- STANOWISKO ARCHIT. OGRODNI NIEPROJEKTOWANE - WYKONAWCZY D.S. 4A
- KANALIZACJA I PROJEKTOWANY KOLEKTOR SANITARNY



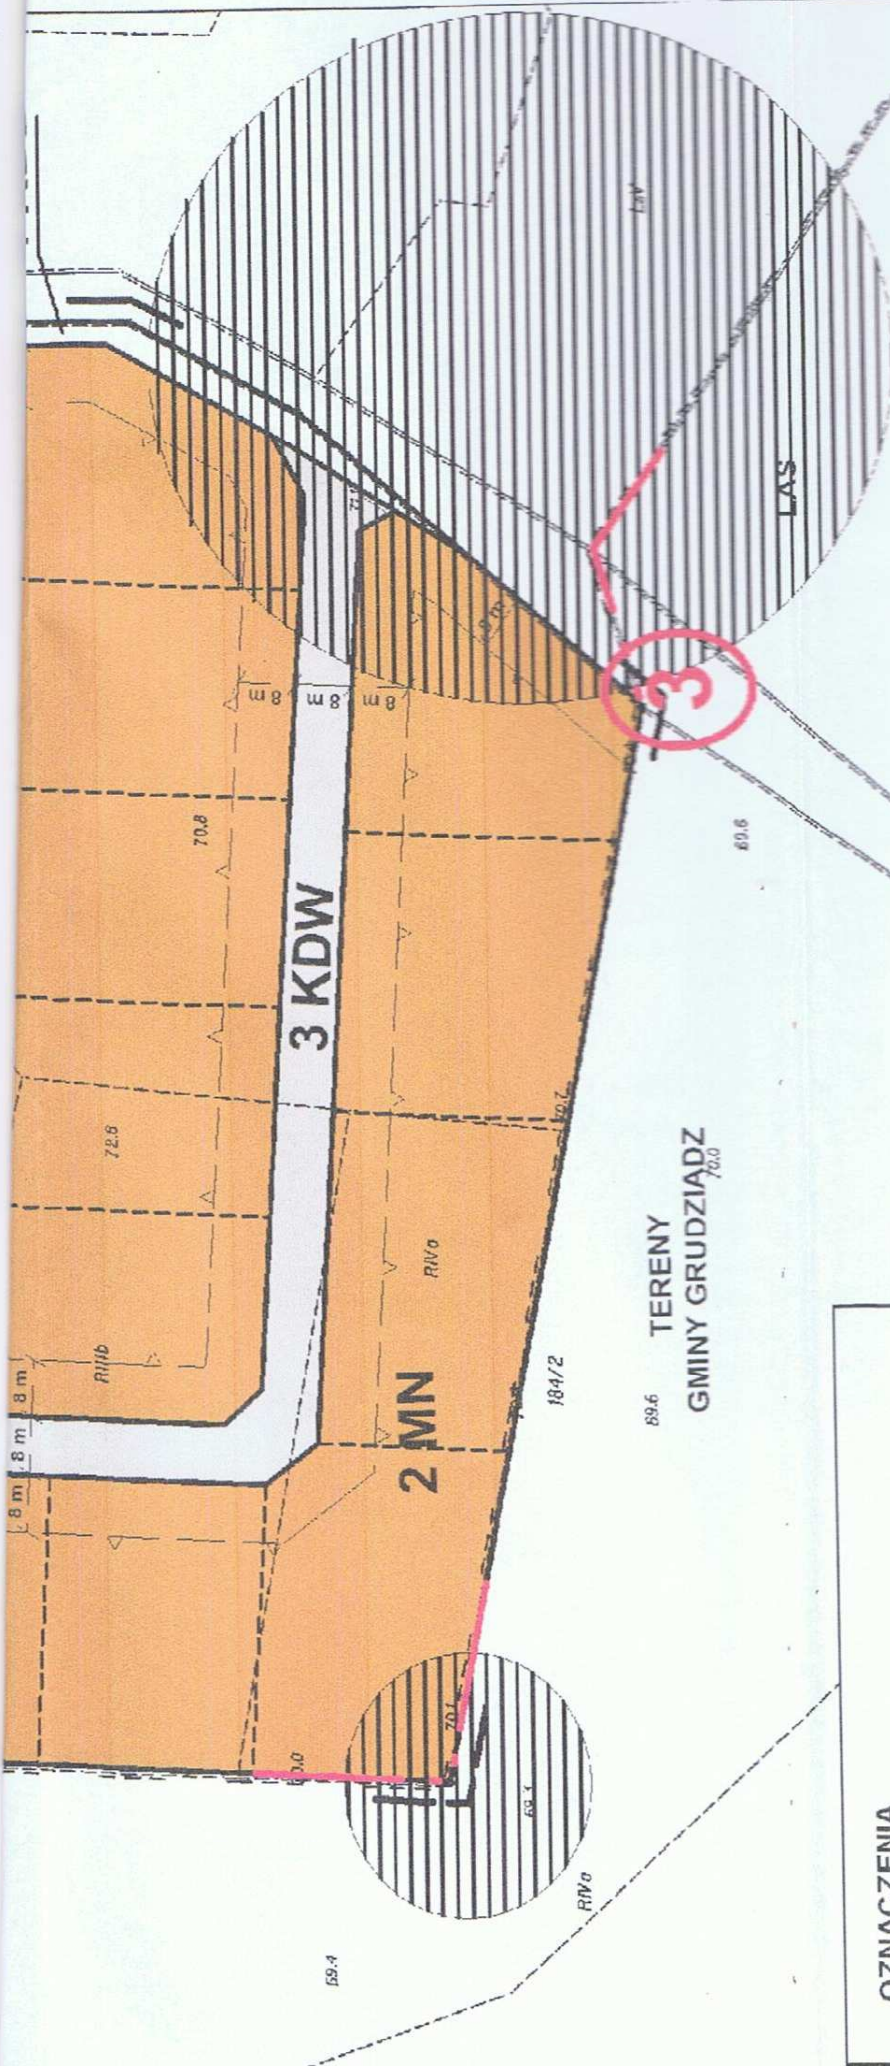

Urgodniono/zaopiniowano na podstawie
 ustawy z dnia 14 marca 1985 r.
 o Państwowej Inspekcji Sanitarnej
 (tekst jednolity Dz. U. z 2011 r., Nr 212,
 poz. 1263, ze zm.),
 2014-06-25
 Grudziądz, dnia

**PAŃSTWOWY POWIATOWY
 INSPEKTOR SANITARNY
 W GRUDZIĄDZU**
lek. med. Anny Banasiak
 specjalista zdrowia publicznego

3022/1
 LS

89.6
**TERENY
 GMINY GRUDZIĄDZ**
 70.0

OZNACZENIA

- GRANICA ADMINISTRACYJNA GMINY
- GRANICA OBSZARU OPRACOWANIA PLANU MIEJSCOWEGO
- LINIA ROZGRANICZAJĄCA TERENY O RÓŻNYM PRZEZNACZENIU LUB RÓŻNYCH ZASADACH ZAGOSPODAROWANIA
- MAKSYMALNA NIEPRZEKRACZAJĄCA LINIA ZABUDOWY
- OZNACZENIE TERENU FUNKCYJONALNEGO WYDZIELONEGO LINIAMI ROZGRANICZAJĄCYMI
- STREFA "OW" OCHRONY ARCHEOLOGICZNEJ
- POSTULOWANE PODZIAŁY NA DZIAŁKI BUDOWLANE
- WYMIAROWANIE

TERENY FUNKCYJONALNE

- MN** - TEREN ZABUDOWY MIESZKANIOWEJ JEDNORODZINNEJ
- KDD** - TEREN PUBLICZNEJ DROGI DOJAZDOWEJ
- KDW** - TEREN DROGI WEWNĘTRZNEJ

MIEJSCE WYKONYWANIA FOTOGRAFII

O

UWAGA!
 OZNACZENIA WYSTĘPUJĄCE NA RYSUNKU OBOWIĄZUJĄ WYŁĄCZNIE W GRANICACH OPRACOWANIA PLANU MIEJSCOWEGO