


PRZEKRÓJ KONSTRUKCYJNY

SKALA 1:50

ODCINEK
od km 0+000 do km 0+020

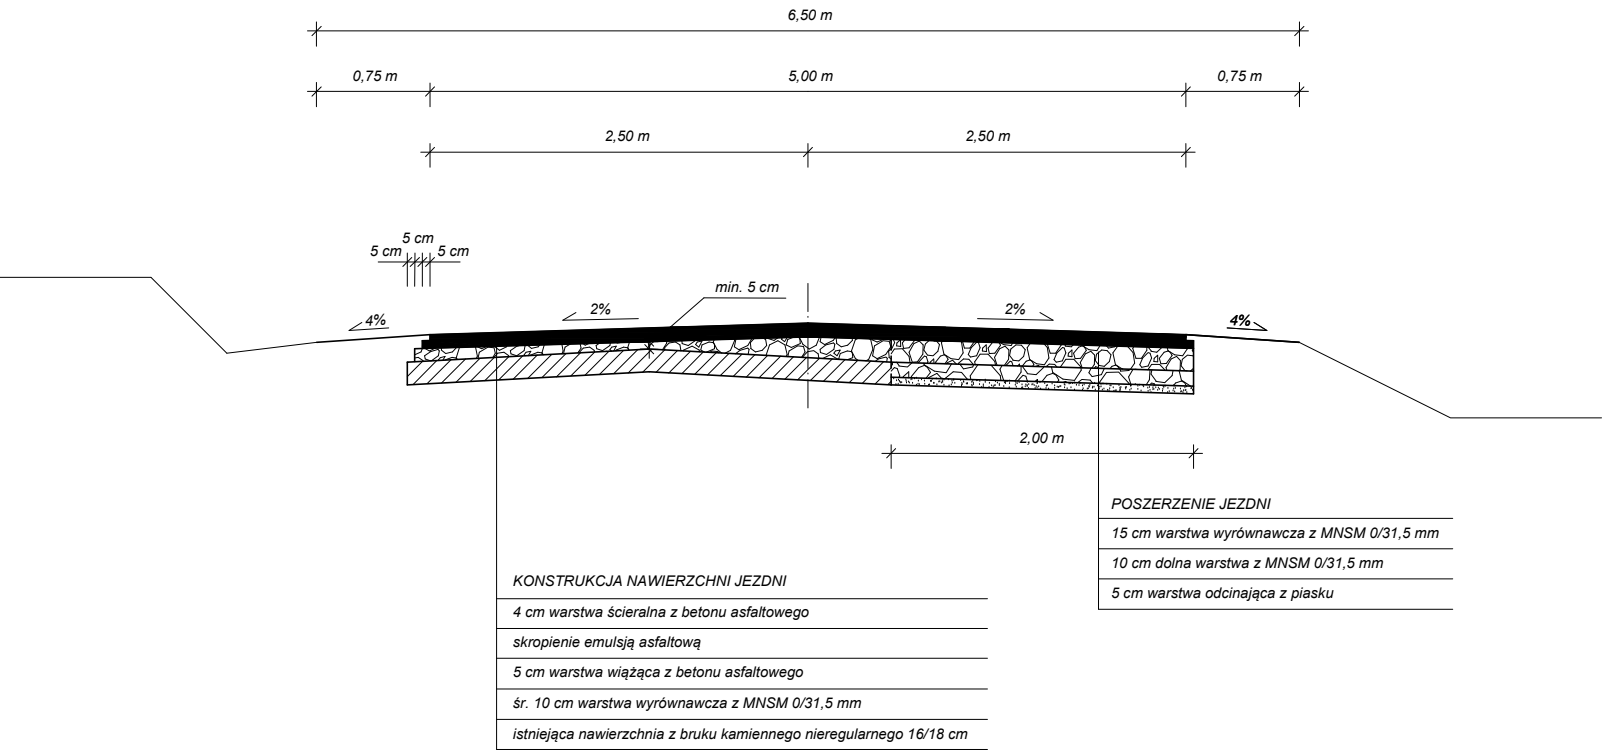

ODCINEK
od km 0+020 do km 0+040

Konstrukcja nawierzchni jak na odcinku od km 0+000 do km 0+020 ze zmianami szerokości:
1. szerokość jezdni - z 5,00m na 3,00m
2. szerokość poszerzenia - z 2,00m na 0,00m.

UWAGA:
Na odcinku od km 0+020 do km 0+040 poszerzenie zastępuje pobocze umocnione MNSM.

Inwestycja	Przebudowa drogi gminnej w m.Boguszewo od km 0+000 do km 0+658		
Adres obiektu budowlanego	Droga gminna w m.Boguszewo Gmina Gruta		
Tytuł opracowania	PRZEKRÓJ KONSTRUKCYJNY	Skala 1:1000	Nr rysunku 4a
Imię i nazwisko projektanta: inż. Janusz Brzezicki	Specjalność i numer uprawnień budowlanych: uprawnienia projektanta w specjalności konstrukcyjno - inżynieryjnej w zakresie dróg i nawierzchni lotniskowych nr GP.I.7342/361/TO/94	Data: 11.2013	Podpis:
Imię i nazwisko sprawdzającego: mgr inż. Roman Stanisławski	Specjalność i numer uprawnień budowlanych: Uprawnienia nr GP-KZ-7342/513/94	Data: 11.2013	Podpis:
Opracowała: mgr inż. Monika Fabiszewska	-	Data: 11.2013	Podpis: