


PRZEKRÓJ KONSTRUKCYJNY

SKALA 1:50

ODCINEK
od km 0+135 do km 0+658

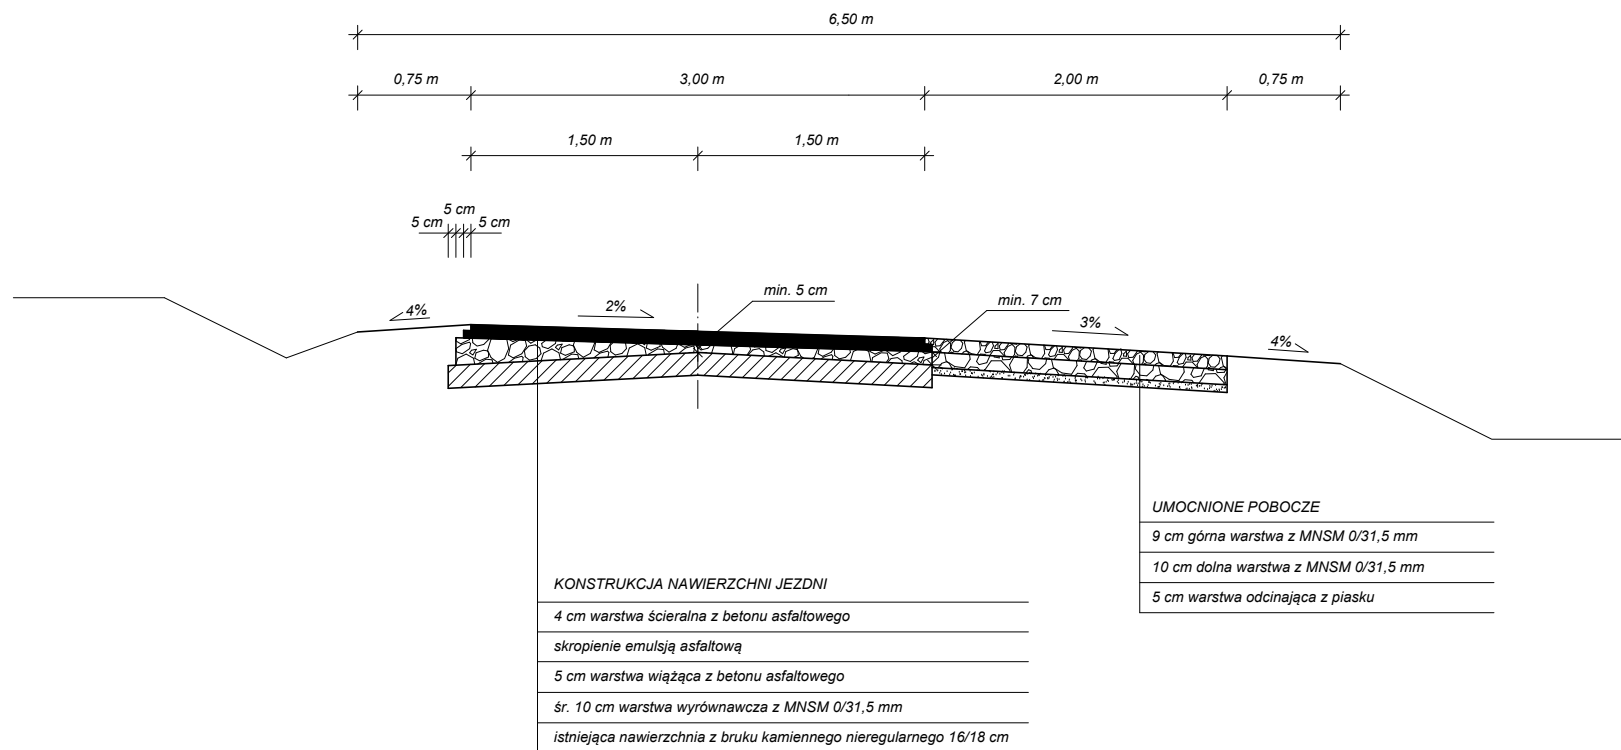

UWAGA:

Na odcinku od km 0+630 do km 0+658

- zmiana spadku poprzecznego nawierzchni jezdni z jednostronnego 2% na daszkowy 2%.

Inwestycja	Przebudowa drogi gminnej w m.Boguszewo od km 0+000 do km 0+658			
Adres obiektu budowlanego	Droga gminna w m.Boguszewo Gmina Gruta			
Tytuł opracowania	PRZEKRÓJ KONSTRUKCYJNY		Skala 1:1000	Nr rysunku 4c
Imię i nazwisko projektanta: inż. Janusz Brzezicki		Specjalność i numer uprawnień budowlanych: uprawnienia projektanta w specjalności konstrukcyjno - inżynierskiej w zakresie dróg i nawierzchni lotniskowych nr GP.I.7342/361/TO/94	Data: 11.2013	Podpis:
Imię i nazwisko sprawdzającego: mgr inż. Roman Stanisławski		Specjalność i numer uprawnień budowlanych: Uprawnienia nr GP-KZ-7342/513/94	Data: 11.2013	Podpis:
Opracowała: mgr inż. Monika Fabiszewska		-	Data: 11.2013	Podpis: