


PROFIL PODŁUŻNY

SKALA 1:100 / 1000

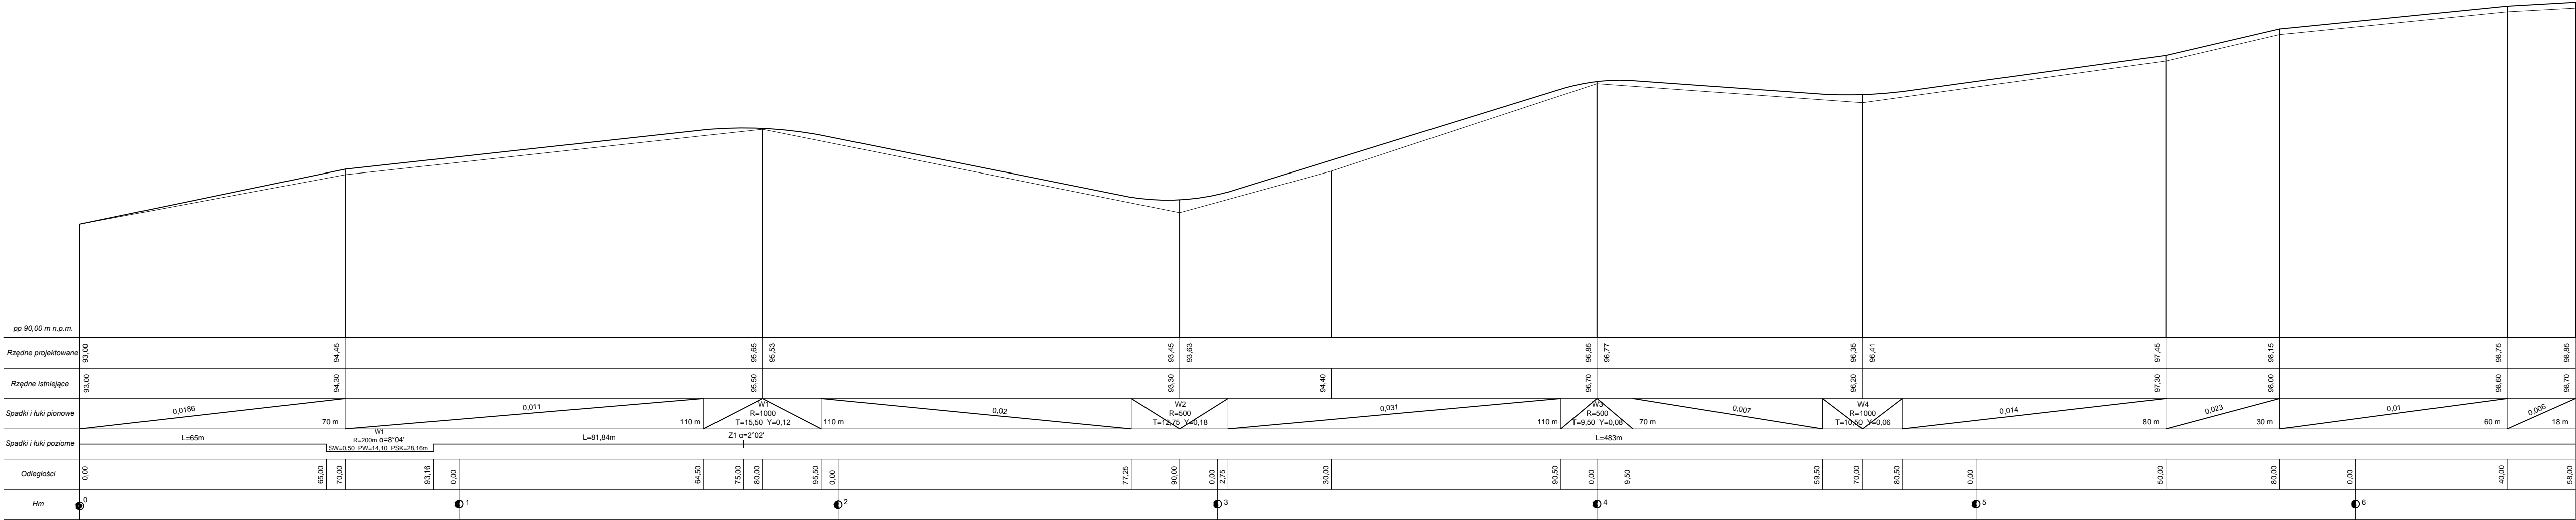

Inwestycja	Przebudowa drogi gminnej w m.Boguszewo od km 0+000 do km 0+658		
Adres obiektu budowlanego	Droga gminna w m.Boguszewo Gmina Gruta		
Tytuł opracowania	PROFIL PODŁUŻNY	Skala 1:100/1000	Nr rysunku 3
Imię i nazwisko projektanta: <b>inż. Janusz Brzezicki</b>	Specjalność i numer uprawnień budowlanych: uprawnienia projektanta w specjalności konstrukcyjno - inżynieryjnej w zakresie dróg i nawierzchni lotniskowych nr GP.I.7342/361/TO/94	Data: 11.2013	Podpis:
Imię i nazwisko sprawdzającego: <b>mgr inż. Roman Stanisławski</b>	Specjalność i numer uprawnień budowlanych: Uprawnienia nr GP-KZ-7342/513/94	Data: 11.2013	Podpis:
Opracowała: <b>mgr inż. Monika Fabiszewska</b>	-	Data: 11.2013	Podpis: