


PRZEKRÓJ KONSTRUKCYJNY

SKALA 1:50

ODCINEK  
od km 0+040 do km 0+135

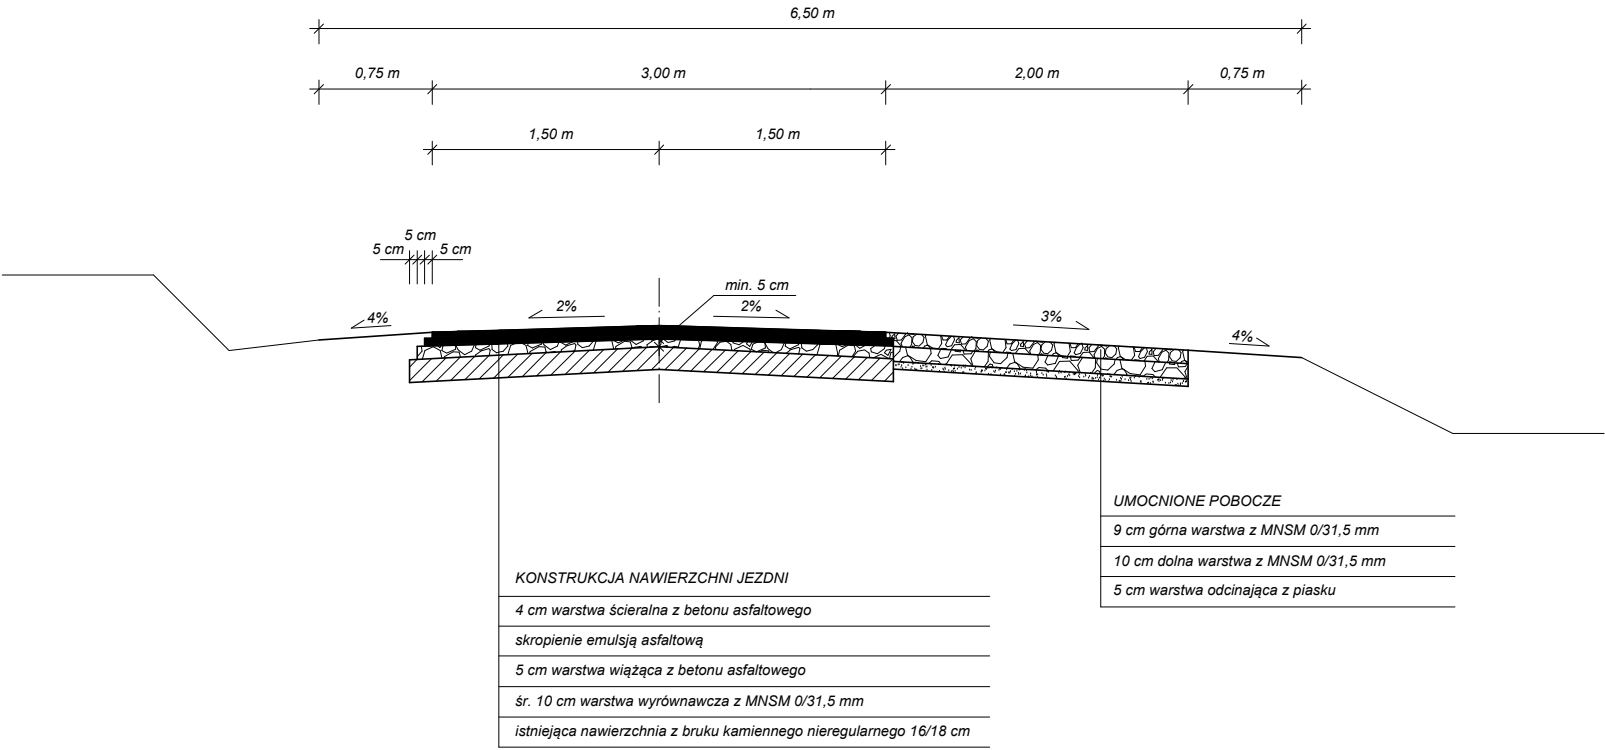

UWAGA:

Na odcinku od km 0+040 do km 0+135 zmiany w spadku poprzecznym nawierzchni jezdni:

1. od km 0+040 do km 0+065 - zmiana spadku z daszkowego 2% na jednostronny 2% (PŁ)
2. od km 0+065 do km 0+093,16 - spadek jednostronny 2%
3. od km 0+093,16 do km 0+115 - zmiana spadku z jednostronnego 2% na spadek 0%
4. od km 0+115 do km 0+135 - zmiana spadku z 0% na jednostronny 2%.

Inwestycja	Przebudowa drogi gminnej w m.Boguszewo od km 0+000 do km 0+658		
Adres obiektu budowlanego	Droga gminna w m.Boguszewo Gmina Gruta		
Tytuł opracowania	PRZEKRÓJ KONSTRUKCYJNY	Skala 1:1000	Nr rysunku 4b
Imię i nazwisko projektanta: inż. Janusz Brzezicki	Specjalność i numer uprawnień budowlanych: uprawnienia projektanta w specjalności konstrukcyjno - inżynierskiej w zakresie dróg i nawierzchni lotniskowych nr GP.I.7342/361/TO/94	Data: 11.2013	Podpis:
Imię i nazwisko sprawdzającego: mgr inż. Roman Stanisławski	Specjalność i numer uprawnień budowlanych: Uprawnienia nr GP-KZ-7342/513/94	Data: 11.2013	Podpis:
Opracowała: mgr inż. Monika Fabiszewska	-	Data: 11.2013	Podpis: