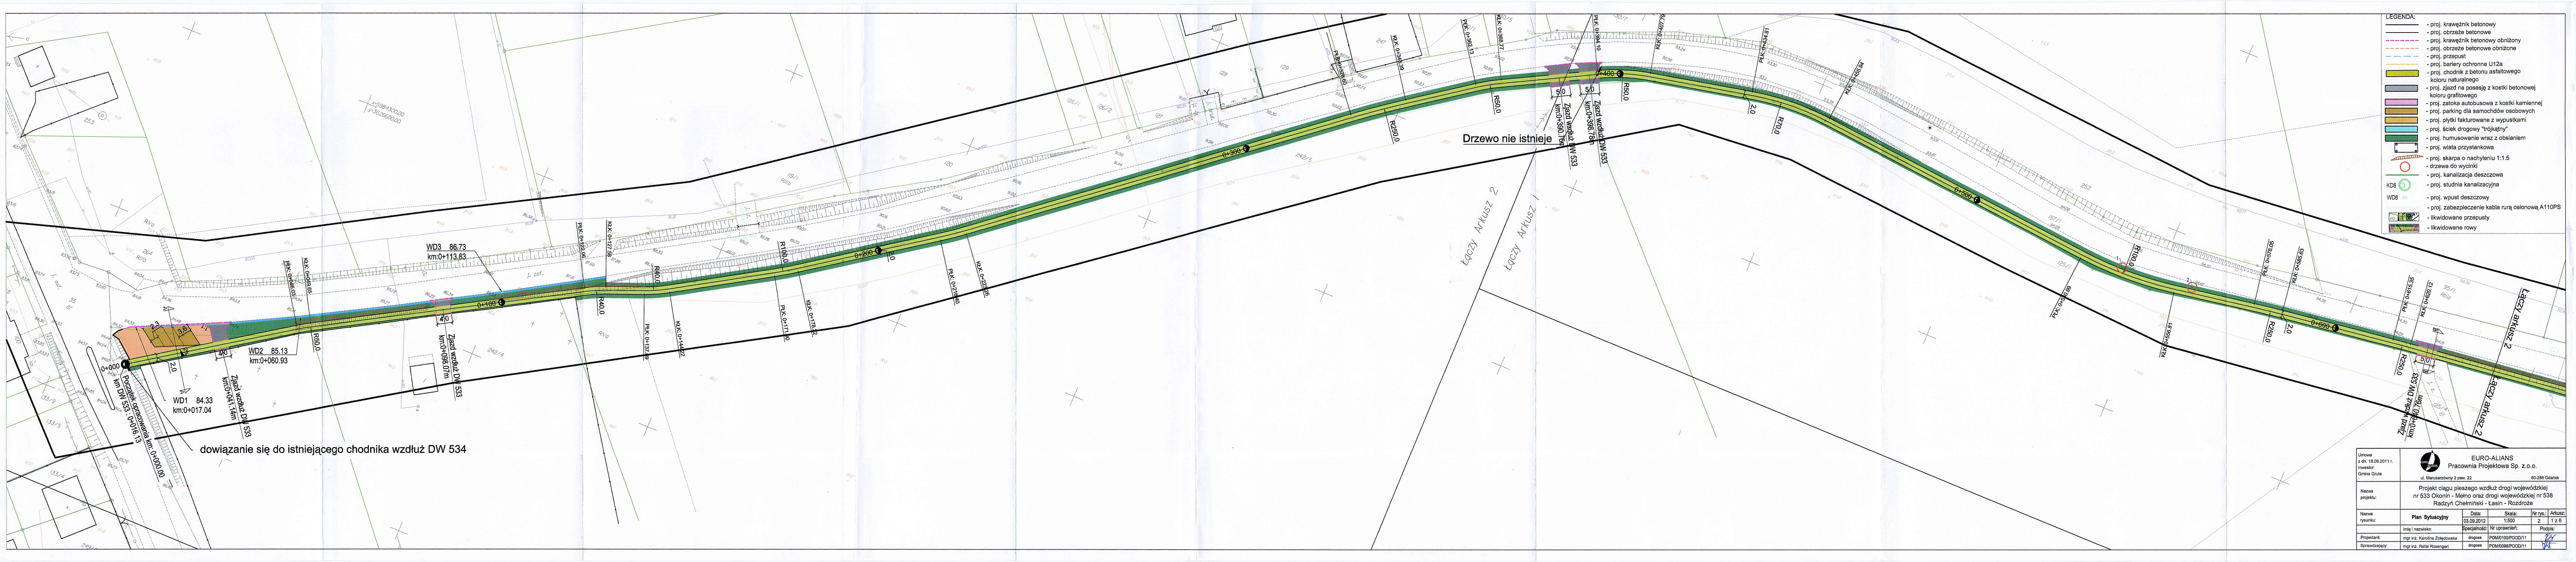
Łączy arkusz 2
Łączy arkusz 1
Drzewo nie istnieje
dowiązanie się do istniejącego chodnika wzdłuż DW 534
Początek opracowania km: 0+000.00
km DW 533 : 0+016.13
0+000
0+100
0+400
0+600
WD1 84.33
km:0+017.04
WD2 85.13
km:0+060.93
WD3 86.73
km:0+113.83
Zjazd wzdłuż DW 533
km:0+041.14m
Zjazd wzdłuż DW 533
km:0+098.07m
Zjazd wzdłuż DW 533
km:0+390.76m
Zjazd wzdłuż DW 533
km:0+398.78m
Zjazd wzdłuż DW 533
km:0+640.76m
PŁK: 0+046.03
KŁK: 0+049.65
PŁK: 0+122.06
KŁK: 0+127.58
PŁK: 0+137.69
KŁK: 0+144.22
KŁK: 0+348.39
PŁK: 0+362.13
KŁK: 0+368.77
PŁK: 0+394.10
KŁK: 0+407.79
PŁK: 0+434.81
PŁK: 0+615.35
KŁK: 0+620.12
R40,0
R50,0
R70,0
R100,0
R250,0
2,0
4,0
5,0

LEGENDA:

- ▬ - proj. krawężnik betonowy
- ─ - proj. obrzeże betonowe
- - - - proj. krawężnik betonowy obniżony
- - - - proj. obrzeże betonowe obniżone
- – – - proj. przepust
- ─ - proj. bariery ochronne U12a
- 🟨 - proj. chodnik z betonu asfaltowego koloru naturalnego
- ▨ - proj. zjazd na posesję z kostki betonowej koloru grafitowego
- 🟪 - proj. zatoka autobusowa z kostki kamiennej
- 🟫 - proj. parking dla samochdów osobowych
- 🟧 - proj. płytki fakturowane z wypustkami
- 🟦 - proj. ściek drogowy "trójkątny"
- 🟩 - proj. humusowanie wraz z obsianiem
- ☐ - proj. wiata przystankowa
- proj. skarpa o nachyleniu 1:1.5
- ○ - drzewa do wycinki
- ─ - proj. kanalizacja deszczowa
- KD8 ◎ - proj. studnia kanalizacyjna
- WD8 ▪ - proj. wpust deszczowy
- ─ - proj. zabezpieczenie kabla rurą osłonową A110PS
- likwidowane przepusty
- likwidowane rowy

Umowa z dn. 18.08.2011 r. Inwestor: Gmina Gruta	EURO-ALIANS Pracownia Projektowa Sp. z.o.o. ul. Marusarzówny 2 paw. 22 80-288 Gdańsk				
Nazwa projektu:	Projekt ciągu pieszego wzdłuż drogi wojewódzkiej nr 533 Okonin - Mełno oraz drogi wojewódzkiej nr 538 Radzyń Chełmiński - Łasin - Rozdroże				
Nazwa rysunku:	**Plan Sytuacyjny**	Data: 03.09.2012	Skala: 1:500	Nr rys.: 2	Arkusz: 1 z 6
	Imię i nazwisko:	Specjalność:	Nr uprawnień:	Podpis:	
Projektant:	mgr inż. Karolina Żołędowska	drogowa	POM/0100/POOD/11		
Sprawdzający:	mgr inż. Rafał Rosengart	drogowa	POM/0098/POOD/11		