


# Szczegół studni chłonnej

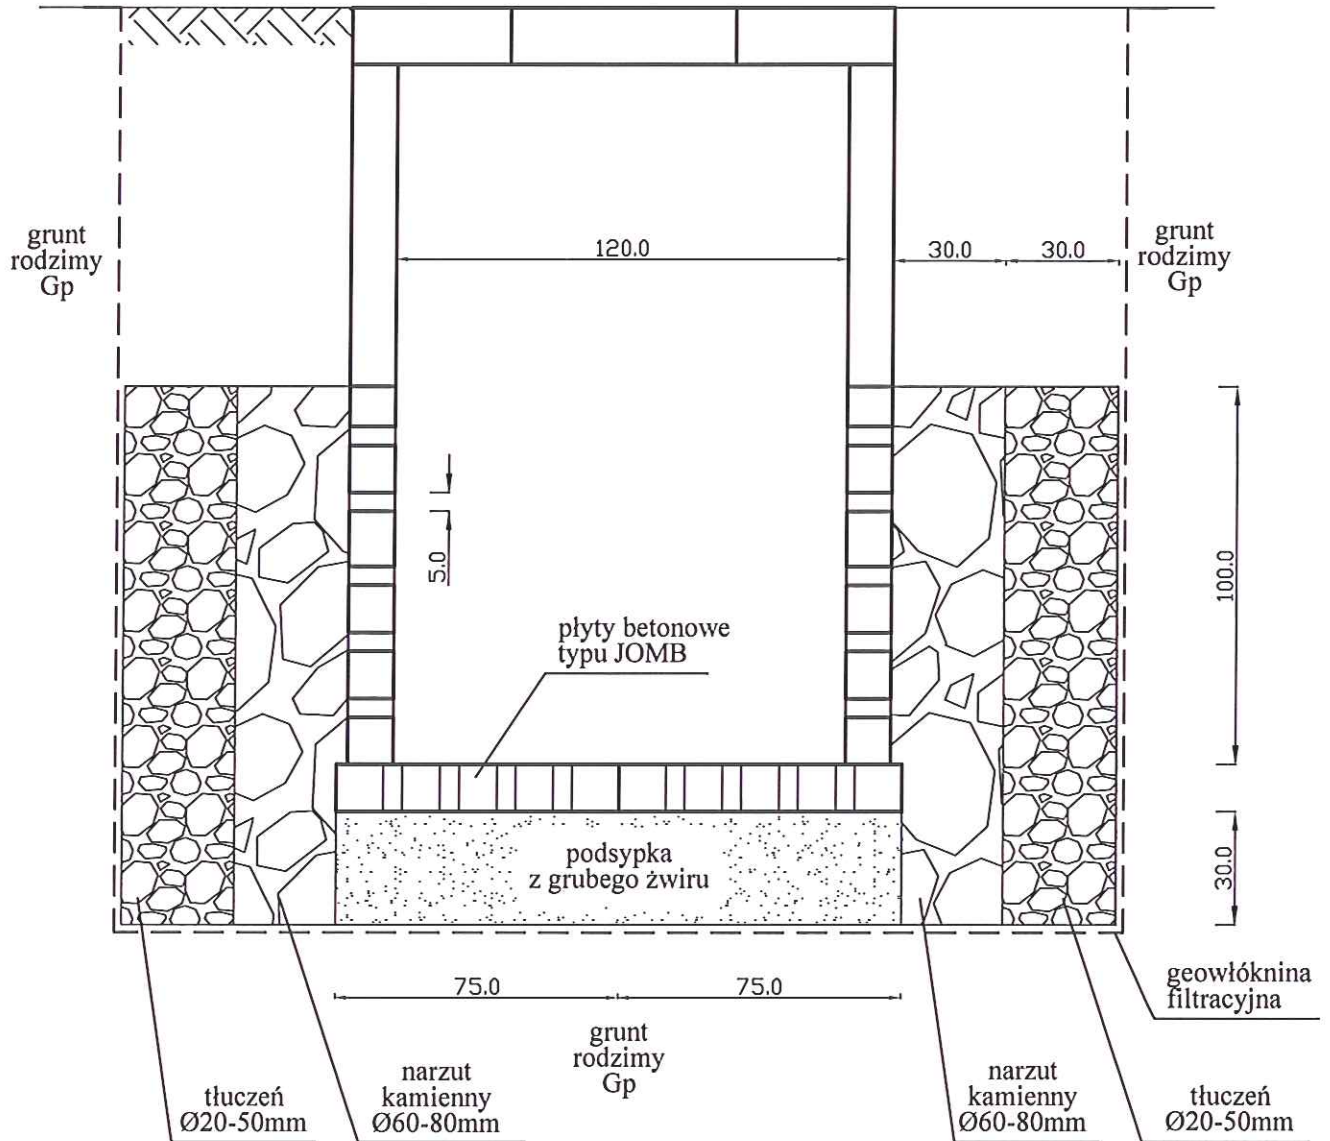

Uwaga:  
- średnica otworów w kręgach  
ażurowych Ø50mm

Umowa z dn. 18.08.2011 r. Inwestor: Gmina Gruta	 <b>EURO-ALIAN</b> Pracownia Projektowa Sp. z o.o. ul. Marusarzówny 2 paw. 22 80-288 Gdańsk				
Nazwa projektu:	Projekt ciągu pieszego wzdłuż drogi wojewódzkiej nr 533 Okonin - Melno oraz drogi wojewódzkiej nr 538 Radzyń Chelmiński - Łasin - Rozdroże				
Nazwa rysunku:	Szczegół studni chłonnej	Data: 04.2012	Skala: 1:20	Nr rys.: 4	Arkusz: 1 z 1
	Imię i nazwisko:	Specjalność:	Nr uprawnień:	Podpis:	
Projektant:	inż. Zdzisław Antoszkiewicz	inst.-inż. w zakresie sieć i inst. sanit.	ZGP-III-630/270/79		
Sprawdzający:	mgr inż. Teresa Świłlikowska	inst.-inż. w zakr. inst. gaz. oraz sieć sanit.	5862/Gd/94		
Opracowała:	mgr inż. Emilia Kania	-	-		