


zgłoszone do inwentaryzacji.  
Gdańsk, dnia 22. 11. 2011r.

Właściciel, władający, inwestor, są prawnie zobowiązani do ochrony znaków geodezyjnych na terenie inwestycji budowlanej (nieruchomości) (art. 15. 48 pkt. 3 Ustawy z dn. 17.05.89r. Dz.U. Nr 30, poz. 163 - Prawo geod. i kartograf.)

LEGENDA:  
— zasięg opracowania mapy do celów projektowych.

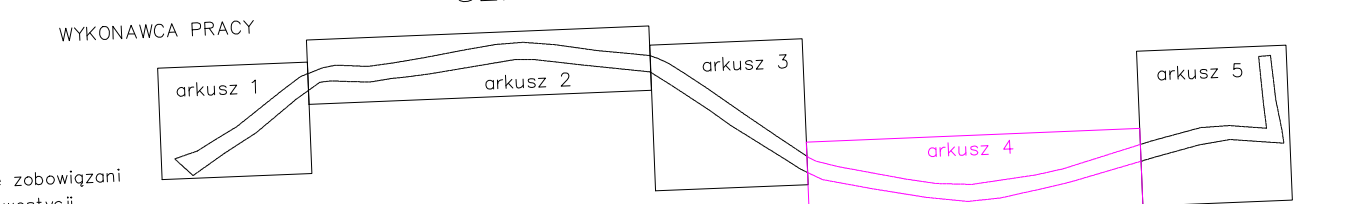

SZKIC PODZIAŁU NA ARKUSZE

x=5984100.00  
y=3628750.00

OPRACOWAŁ - Z.U.H. PROJEKT, UL. PIŁSUDSKIEGO 91, GRUDZIĄDZ			
OBIEKT	Projekt ścieżki rowerowej wzdłuż drogi wojewódzkiej nr 533 Okonin - Mielno oraz drogi wojewódzkiej nr 538 Radzyń Chelmiński - Łasin - Rozdroże (km opracowania km 2+100 do km 3+403, DW 533 km 2+216 do DW 538 km 4+772)		
FUNKCJA	IMIĘ I NAZWISKO		
	NR UPRAW.		
PROJEKTANT	Wojciech Zawadzki		
	SPECJALNOŚĆ		
TYTUŁ RYSUNKU	DOCELOWA ORGANIZACJA RUCHU		
	FAZA - PBZ		
SKALA 1 : 500			Rys. nr 1a
Kwiecień 2017			BRANŻA DR.