

UCHWAŁA NR XXXII/240/18
RADY GMINY GRUTA
Z DNIA 6 lipca 2018

w sprawie zmiany uchwały nr XXX/219/18 Rady Gminy Gruta z dnia 17 kwietnia 2018 r. dotyczącego sporządzenia miejscowego planu zagospodarowania przestrzennego dla terenu położonego w obrębie Okonin, Gmina Gruta

Na podstawie z art. 18 ust. 2 pkt. 15 ustawy z dnia 8 marca 1990 r. o samorządzie gminnym (Dz. U. z 2018 r., poz. 994, z późn. zm.¹) w związku z art. 14 ust. 1 i 4 ustawy z dnia 27 marca 2003 roku o planowaniu i zagospodarowaniu przestrzennym (Dz. U. z 2017 r., poz. 1073 z późn. zm.²) Rada Gminy uchwala się, co następuje:

- §1. W uchwale nr XXX/219/18 Rady Gminy Gruta z dnia 17 kwietnia 2018 r. dotyczącej sporządzenia miejscowego planu zagospodarowania przestrzennego dla terenu położonego w obrębie Okonin, Gmina Gruta zmienia się załącznik nr 1 i 2.
- §2. Wykonanie uchwały powierza się Wójtowi Gminy.
- §3. Uchwała wchodzi w życie z dniem podjęcia.



PRZEWODNICZĄCY
RADY GMINY
mgr inż. Piotr Szynkowski

¹ Zmiany tekstu jednolitego wymienionej ustawy zostały ogłoszone w Dz. U. z 2018r. poz. 1000.

² Zmiany tekstu jednolitego wymienionej ustawy zostały ogłoszone w Dz. U. z 2017r. poz. 1566.


Uzasadnienie

O przystąpieniu do sporządzenia planu miejscowego zgodnie z art. 14 ust. 1 ustawy z dnia 27 marca 2003 r., o planowaniu i zagospodarowaniu przestrzennym (Dz. U. z 2017 r., poz. 1073 ze zm.), rozstrzyga Rada Gminy w drodze uchwały.

W uchwale nr XXX/219/18 Rady Gminy Gruta z dnia 17 kwietnia 2018 r. dotyczącej sporządzenia miejscowego planu zagospodarowania przestrzennego dla terenu położonego w obrębie Okonin, Gmina Gruta zmienia się załącznik nr 1 i 2. Zmiana załącznika graficznego do uchwały spowodowana jest wpływaniem do urzędu gminy stosownych wniosków od właścicieli działek nr 184/2, 184/3 i 119/2 obręb Okonin. Po analizie złożonych wniosków Wójt Gminy Gruta postanowił je uwzględnić w całości dla działki nr 184/2, 184/3 i w części dla działki nr 119/2, poszerzając tym samym odpowiednio granice opracowania planu miejscowego.

PRZEWODNICZĄCY
RADY GMINY

mgr inż. Piotr Szykowski

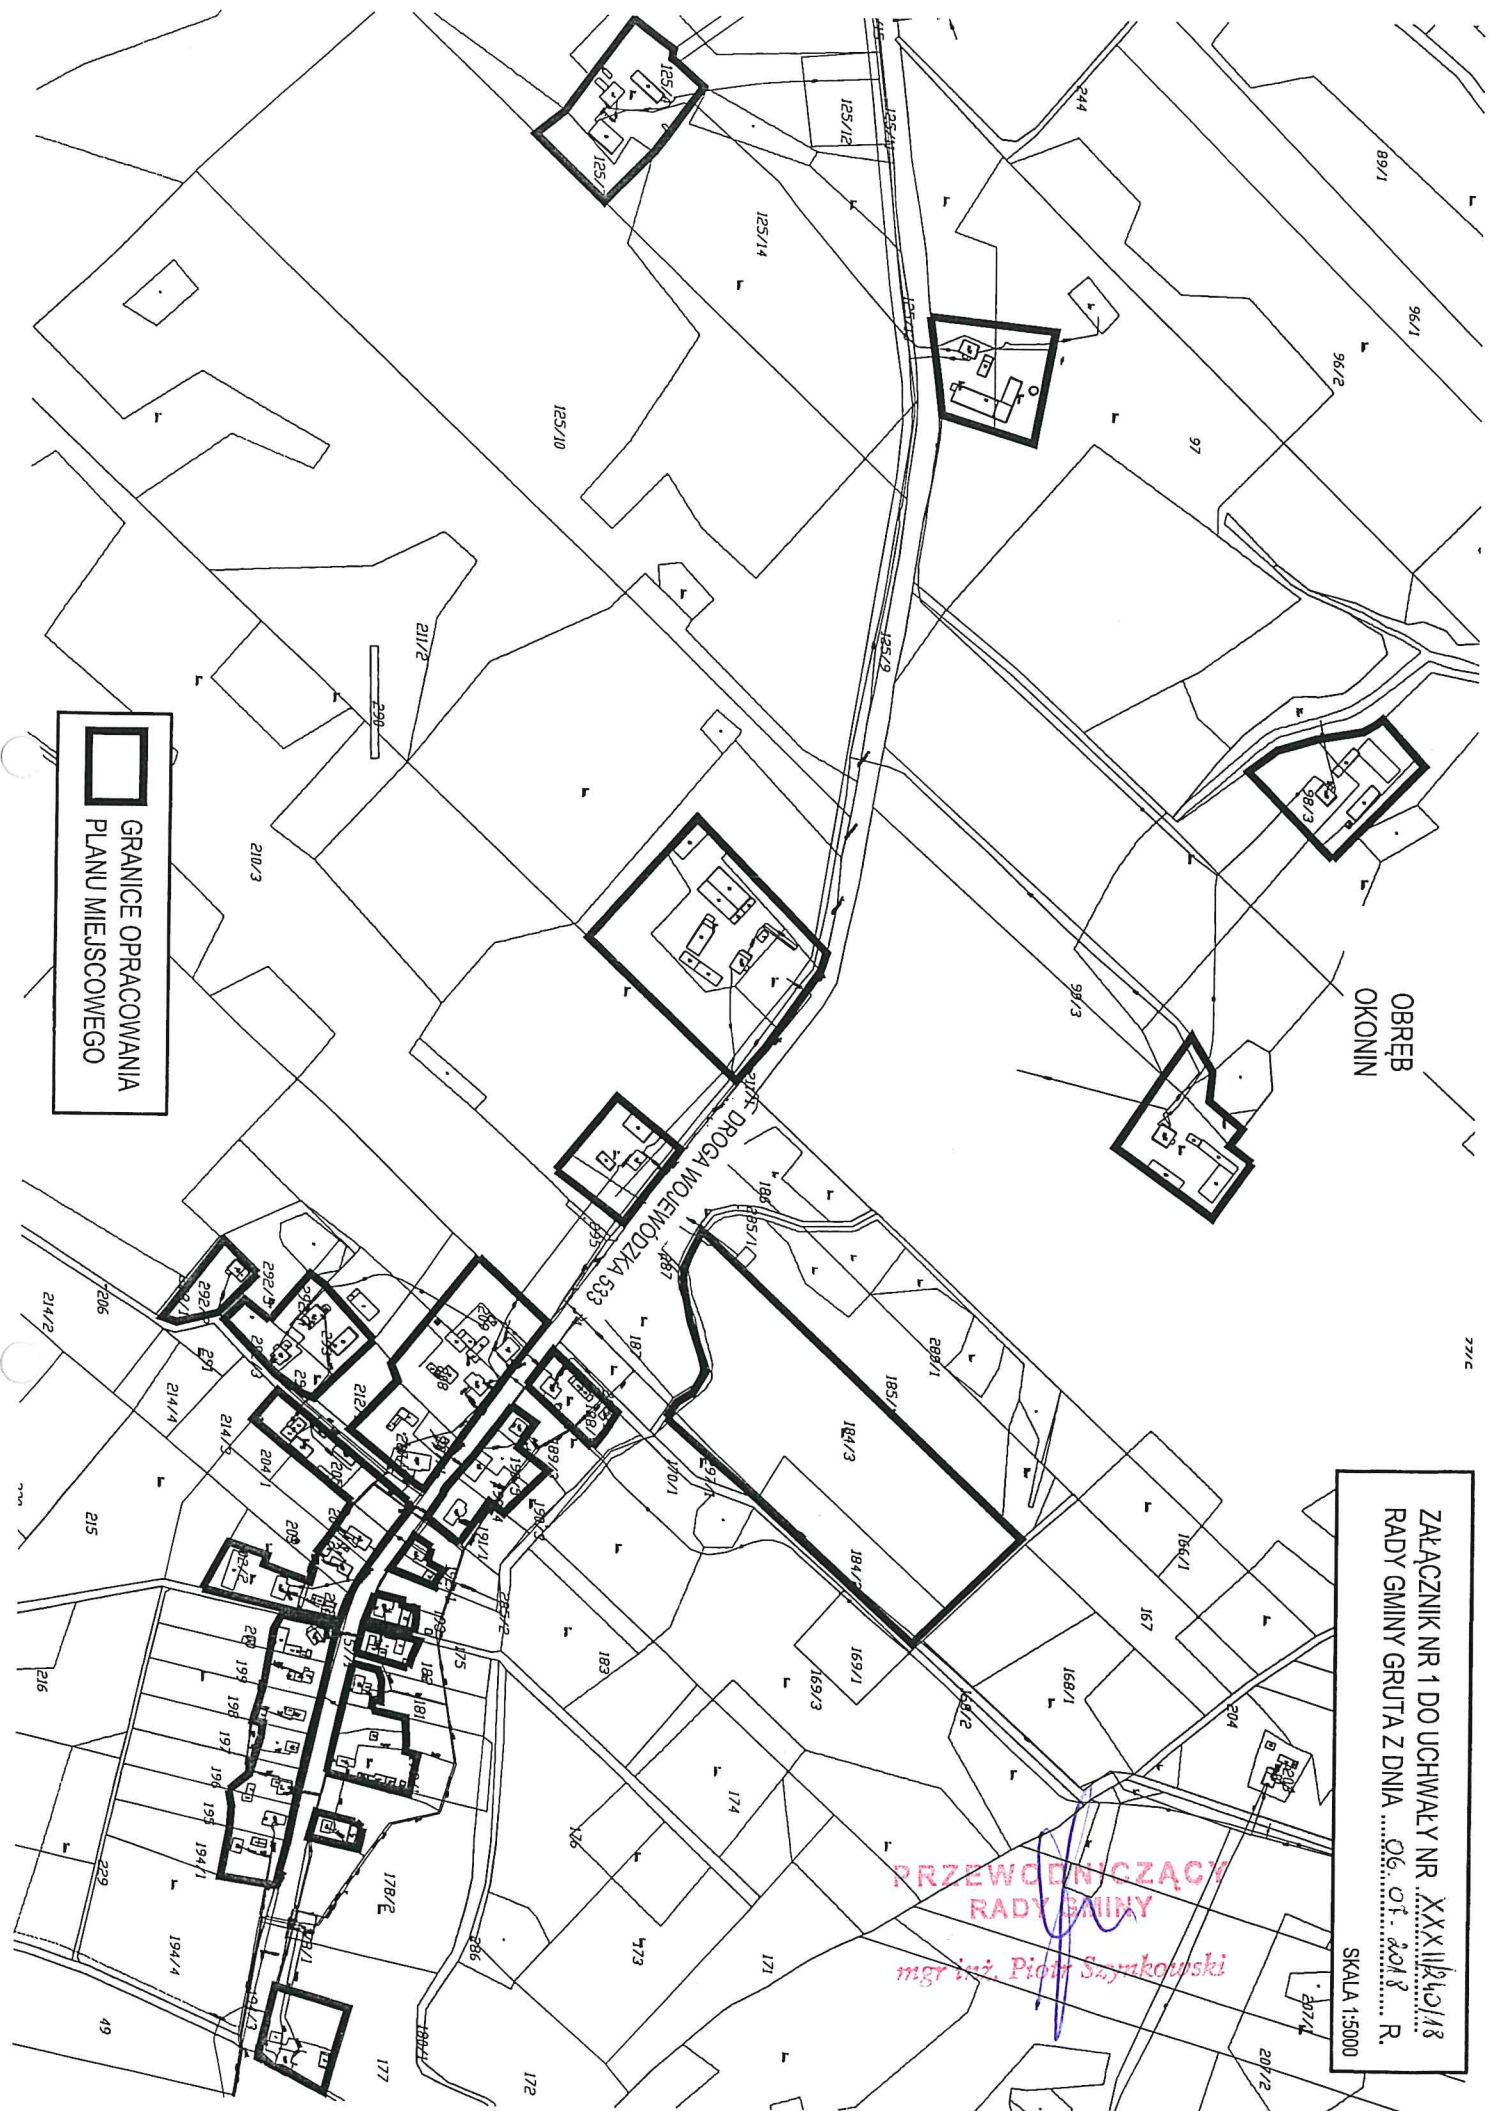



 GRANICE OPRACOWANIA
 PLANU MIEJSCOWEGO

OBRĘB
 OKONIN

ZAŁĄCZNIK NR 1 DO UCHWAŁY NR ...XXX/II/2018/18
 RADY GMINY GRUTA Z DNIA ...06.07.2018... R.
 SKALA 1:5000

PRZEWODNICZĄCY
 RADY GMINY
 mgr inż. Piotr Szymborski

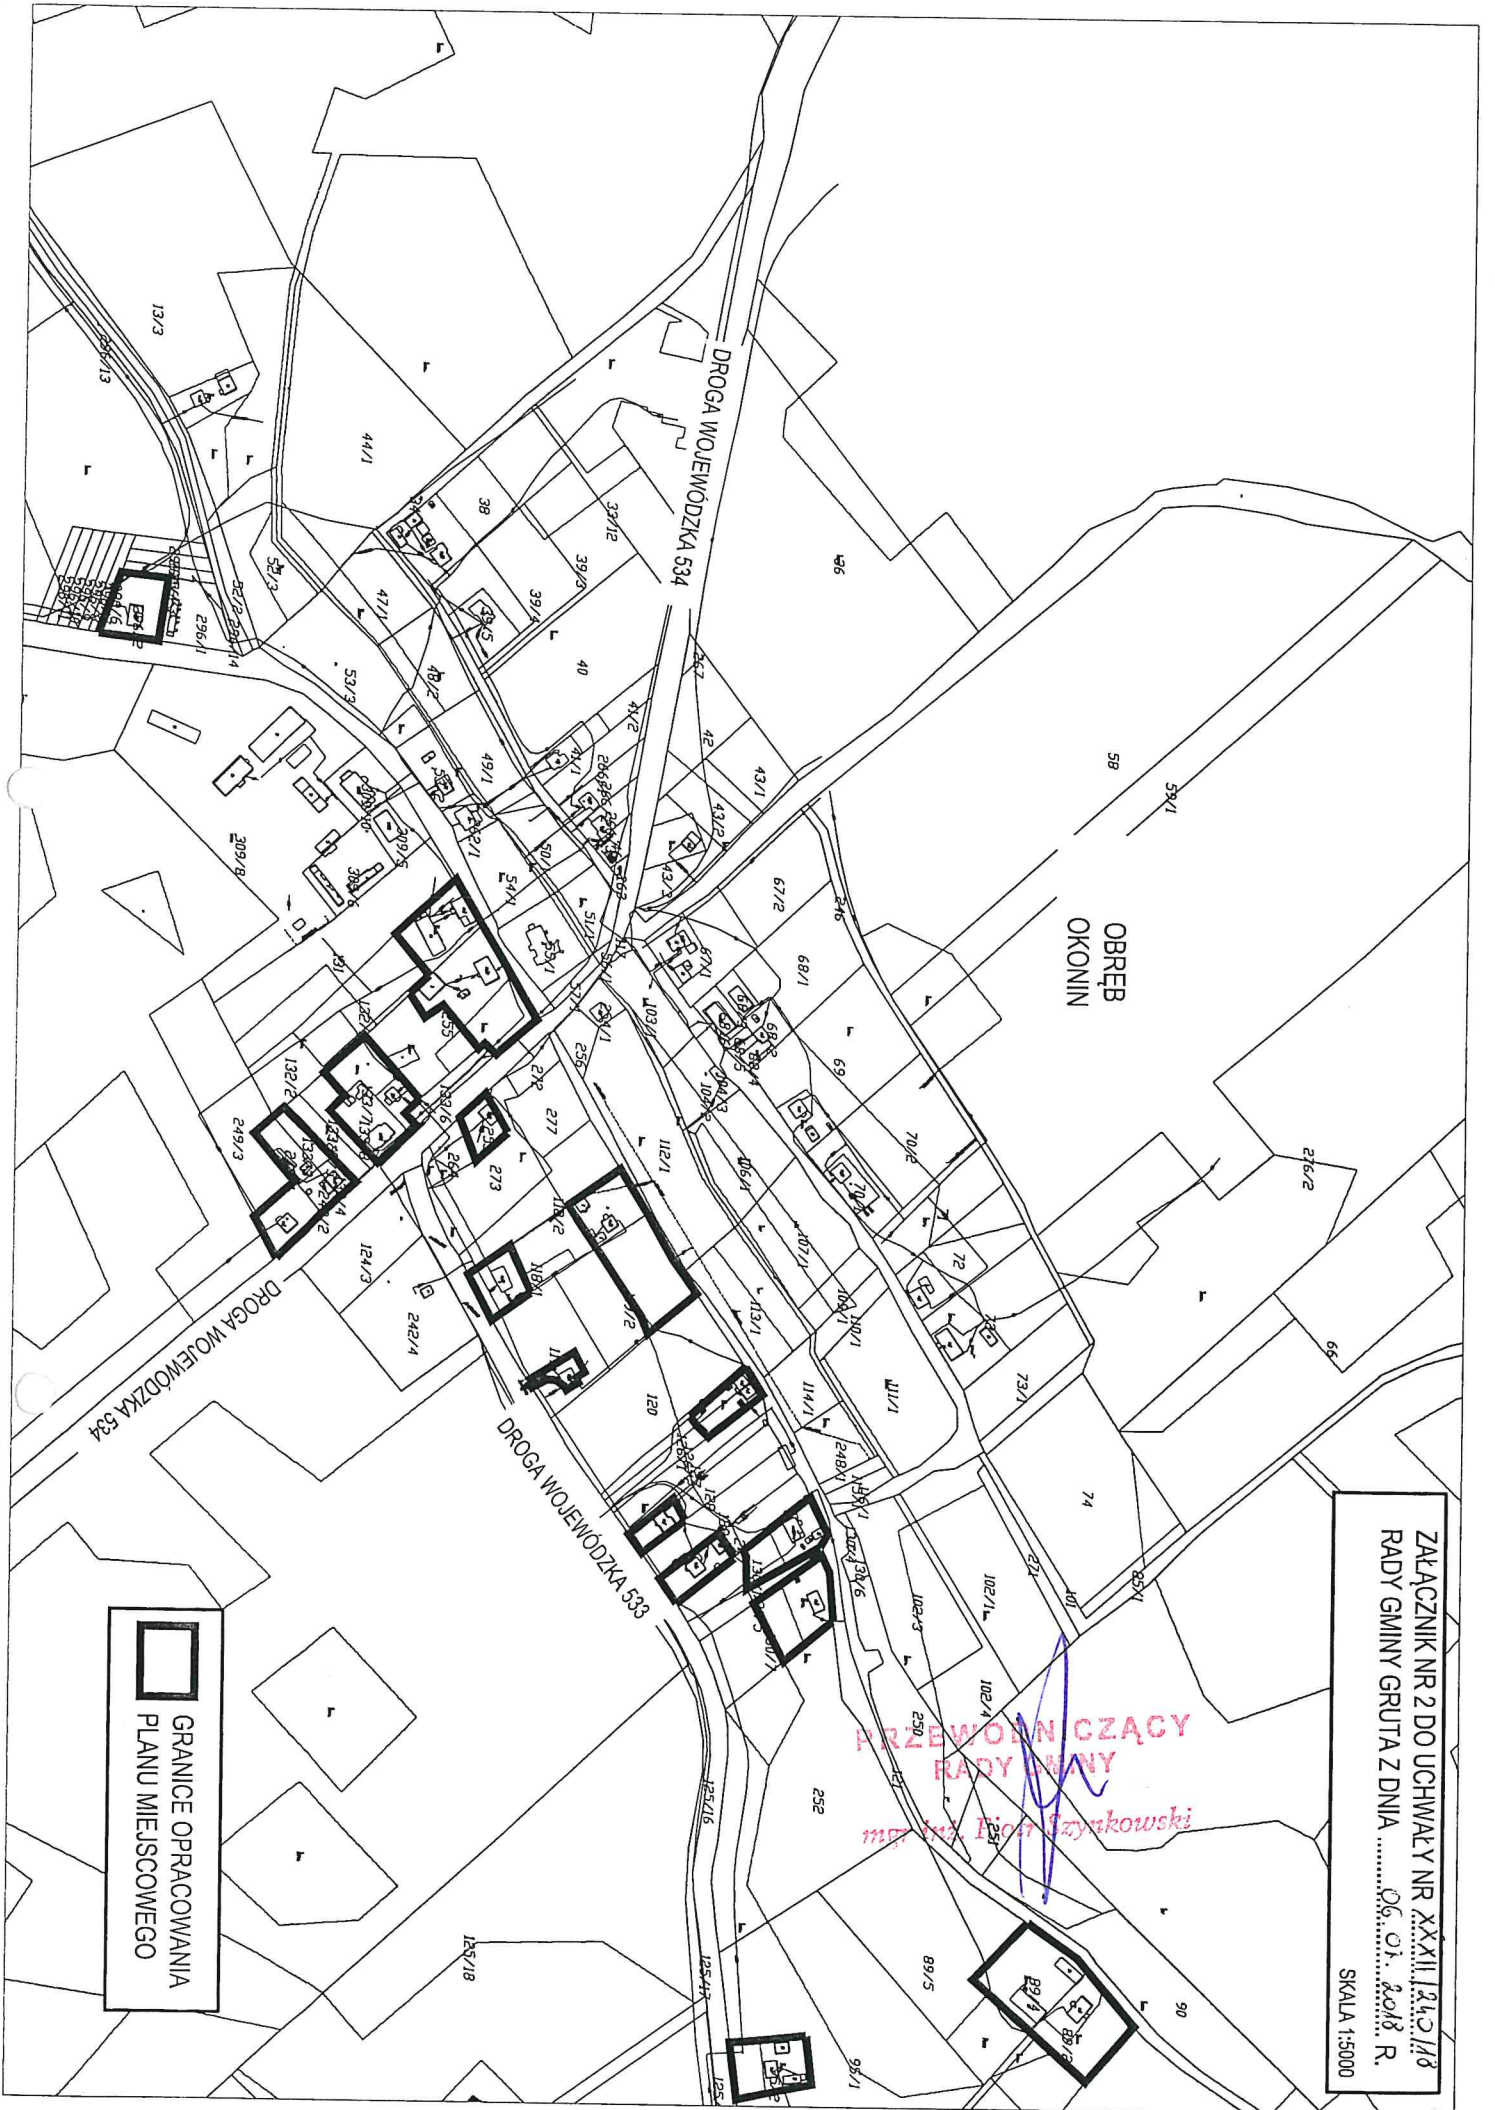


 GRANICE OPRACOWANIA
 PLANU MIEJSCOWEGO

PRZEWODNICĄCY
 RADY GMINY
 mgr inż. Piotr Szynkowski

ZAŁĄCZNIK NR 2 DO UCHWAŁY NR XX XII 243/18
 RADY GMINY GRUTA Z DNIA 06.01.2018 R.
 SKALA 1:5000