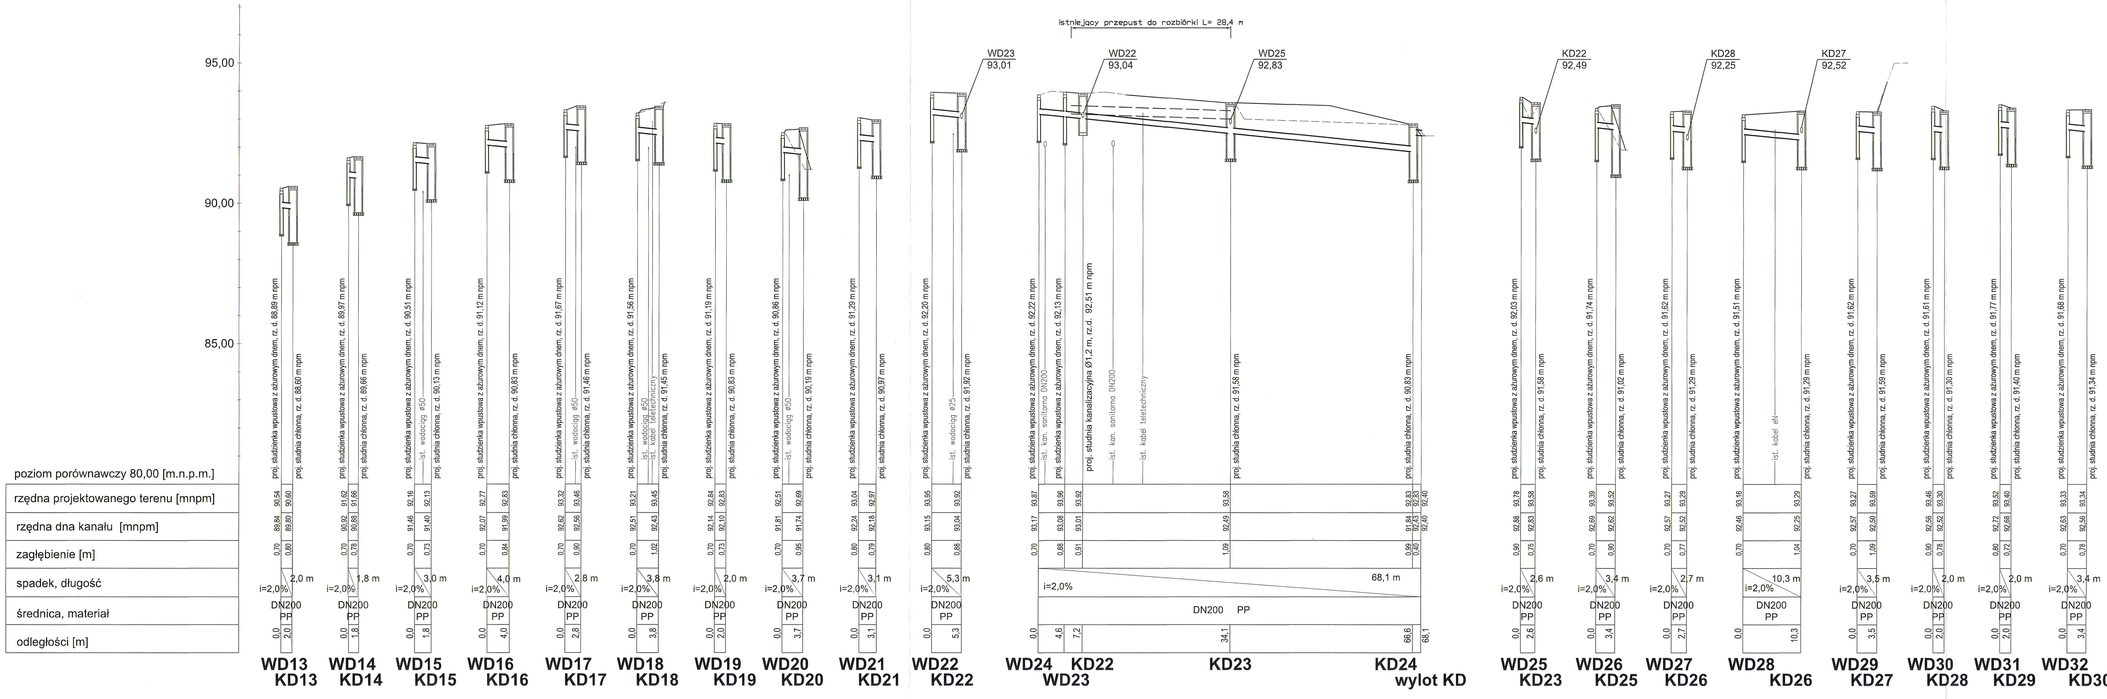

Umowa z dn. 18.08.2011 r. Inwestor: Gmina Gruta	EURO-ALIANS Pracownia Projektowa Sp. z.o.o. ul. Marusarzówny 2 paw. 22 80-288 Gdańsk				
Nazwa projektu:	Projekt ciągu pieszego wzdłuż drogi wojewódzkiej nr 533 Okonin - Mełno oraz drogi wojewódzkiej nr 538 Radzyń Chełmiński - Łasin - Rozdroże				
Nazwa rysunku:	Profile przykanalików dwuzasuwnych WD13-WD32 wraz z wylotem KD	Data: 06.2012	Skala: 1:100/500	Nr rys.: 3	Arkusz: 1 z 1
	Imię i nazwisko:	Specjalność:	Nr uprawnień:	Podpis:	
Projektant:	inż. Zdzisław Antoszkiewicz	bez ogr. w zakresie sieci i inst. sanit.	ZGP-II-630079/79		
Sprawdzający:	mgr inż. Teresa Świetlikowska	bez ogr. w zakresie sieci i inst. sanit.	SWG/GD/94		
Opracowała:	mgr inż. Emilia Kania	-	-		