



poziom porównawczy 75,00 [m.n.p.m.]	
rzędna projektowanego terenu [mnpm]	
rzędna dna kanału [mnpm]	
zagłębienie [m]	
spadek, długość	
średnica, materiał	
odległości [m]	

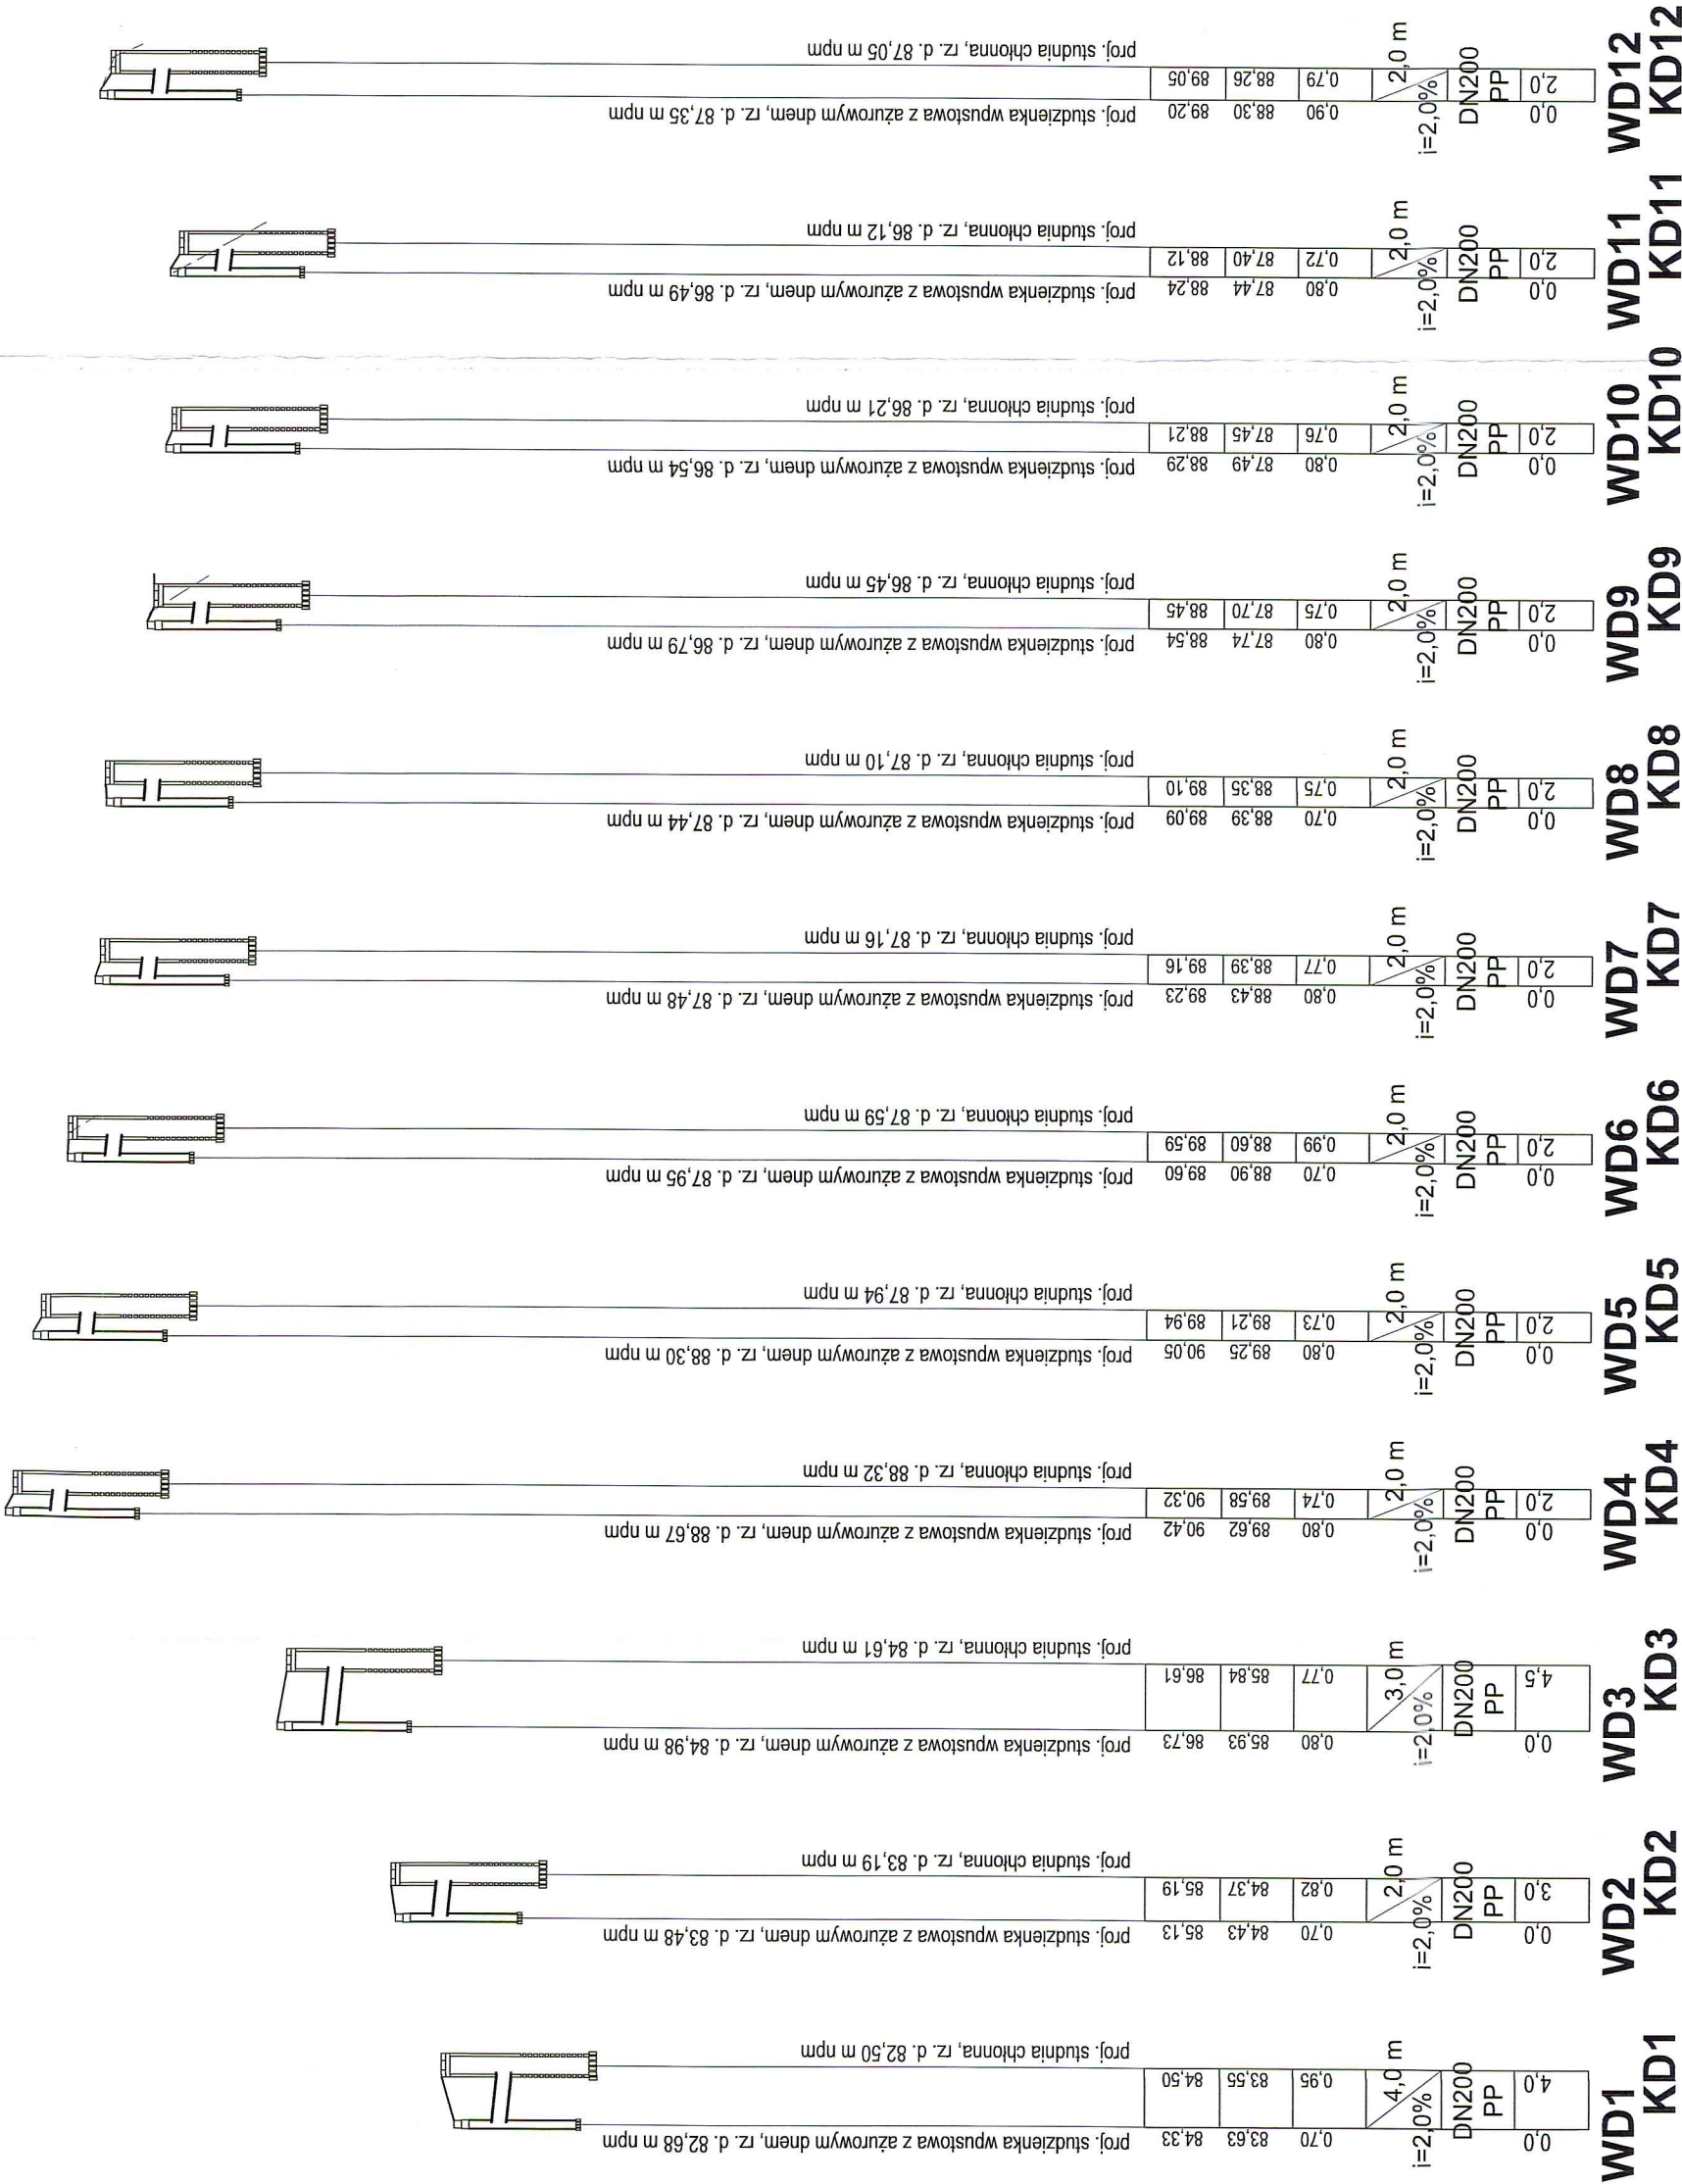

Oznaczenia:
--- teren istniejący
_____ teren projektowany

Umowa z dn. 18.08.2011 r. Inwestor: Gmina Gruta	 EURO-ALIANS Pracownia Projektowa Sp. z o.o. ul. Maruszówny 2 paw. 22 80-288 Gdańsk
Nazwa projektu:	Projekt ciągu pieszego wzdłuż drogi wojewódzkiej nr 533 Okonin - Mełno oraz drogi wojewódzkiej nr 538 Radzyń Chełmiński - Łasin - Rozdroże
Nazwa rysunku:	Profil przykanalików deszczowych WD1-WD12
Projektant:	Imię i nazwisko: Inż. Zdzisław Antoszkiewicz
Sprawdzający:	mgr inż. Teresa Świełtkowska
Opracowała:	mgr inż. Emilia Kania
Data:	06.2012
Skala:	1:100/500
Nr rys.:	2
Nr uprawnień:	
Podpis:	
Specjalność:	ZGP-III-630/270/9
Imię i nazwisko:	mgr inż. Teresa Świełtkowska
Imię i nazwisko:	mgr inż. Emilia Kania