


# OPRACOWANIE EKOFIZJOGRAFICZNE


MIEJSCOWY PLAN ZAGOSPODAROWANIA PRZESTRZENNEGO DLA TERENU POŁOŻONEGO  
W OBRĘBIE BOGUSZEWO ORAZ GOŁĘBIEWKO, GMINA GRUTA

SKALA 1:1000

ZAŁĄCZNIK NR 4

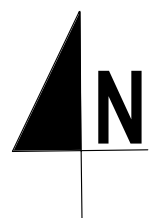

CZĘŚĆ NR 1

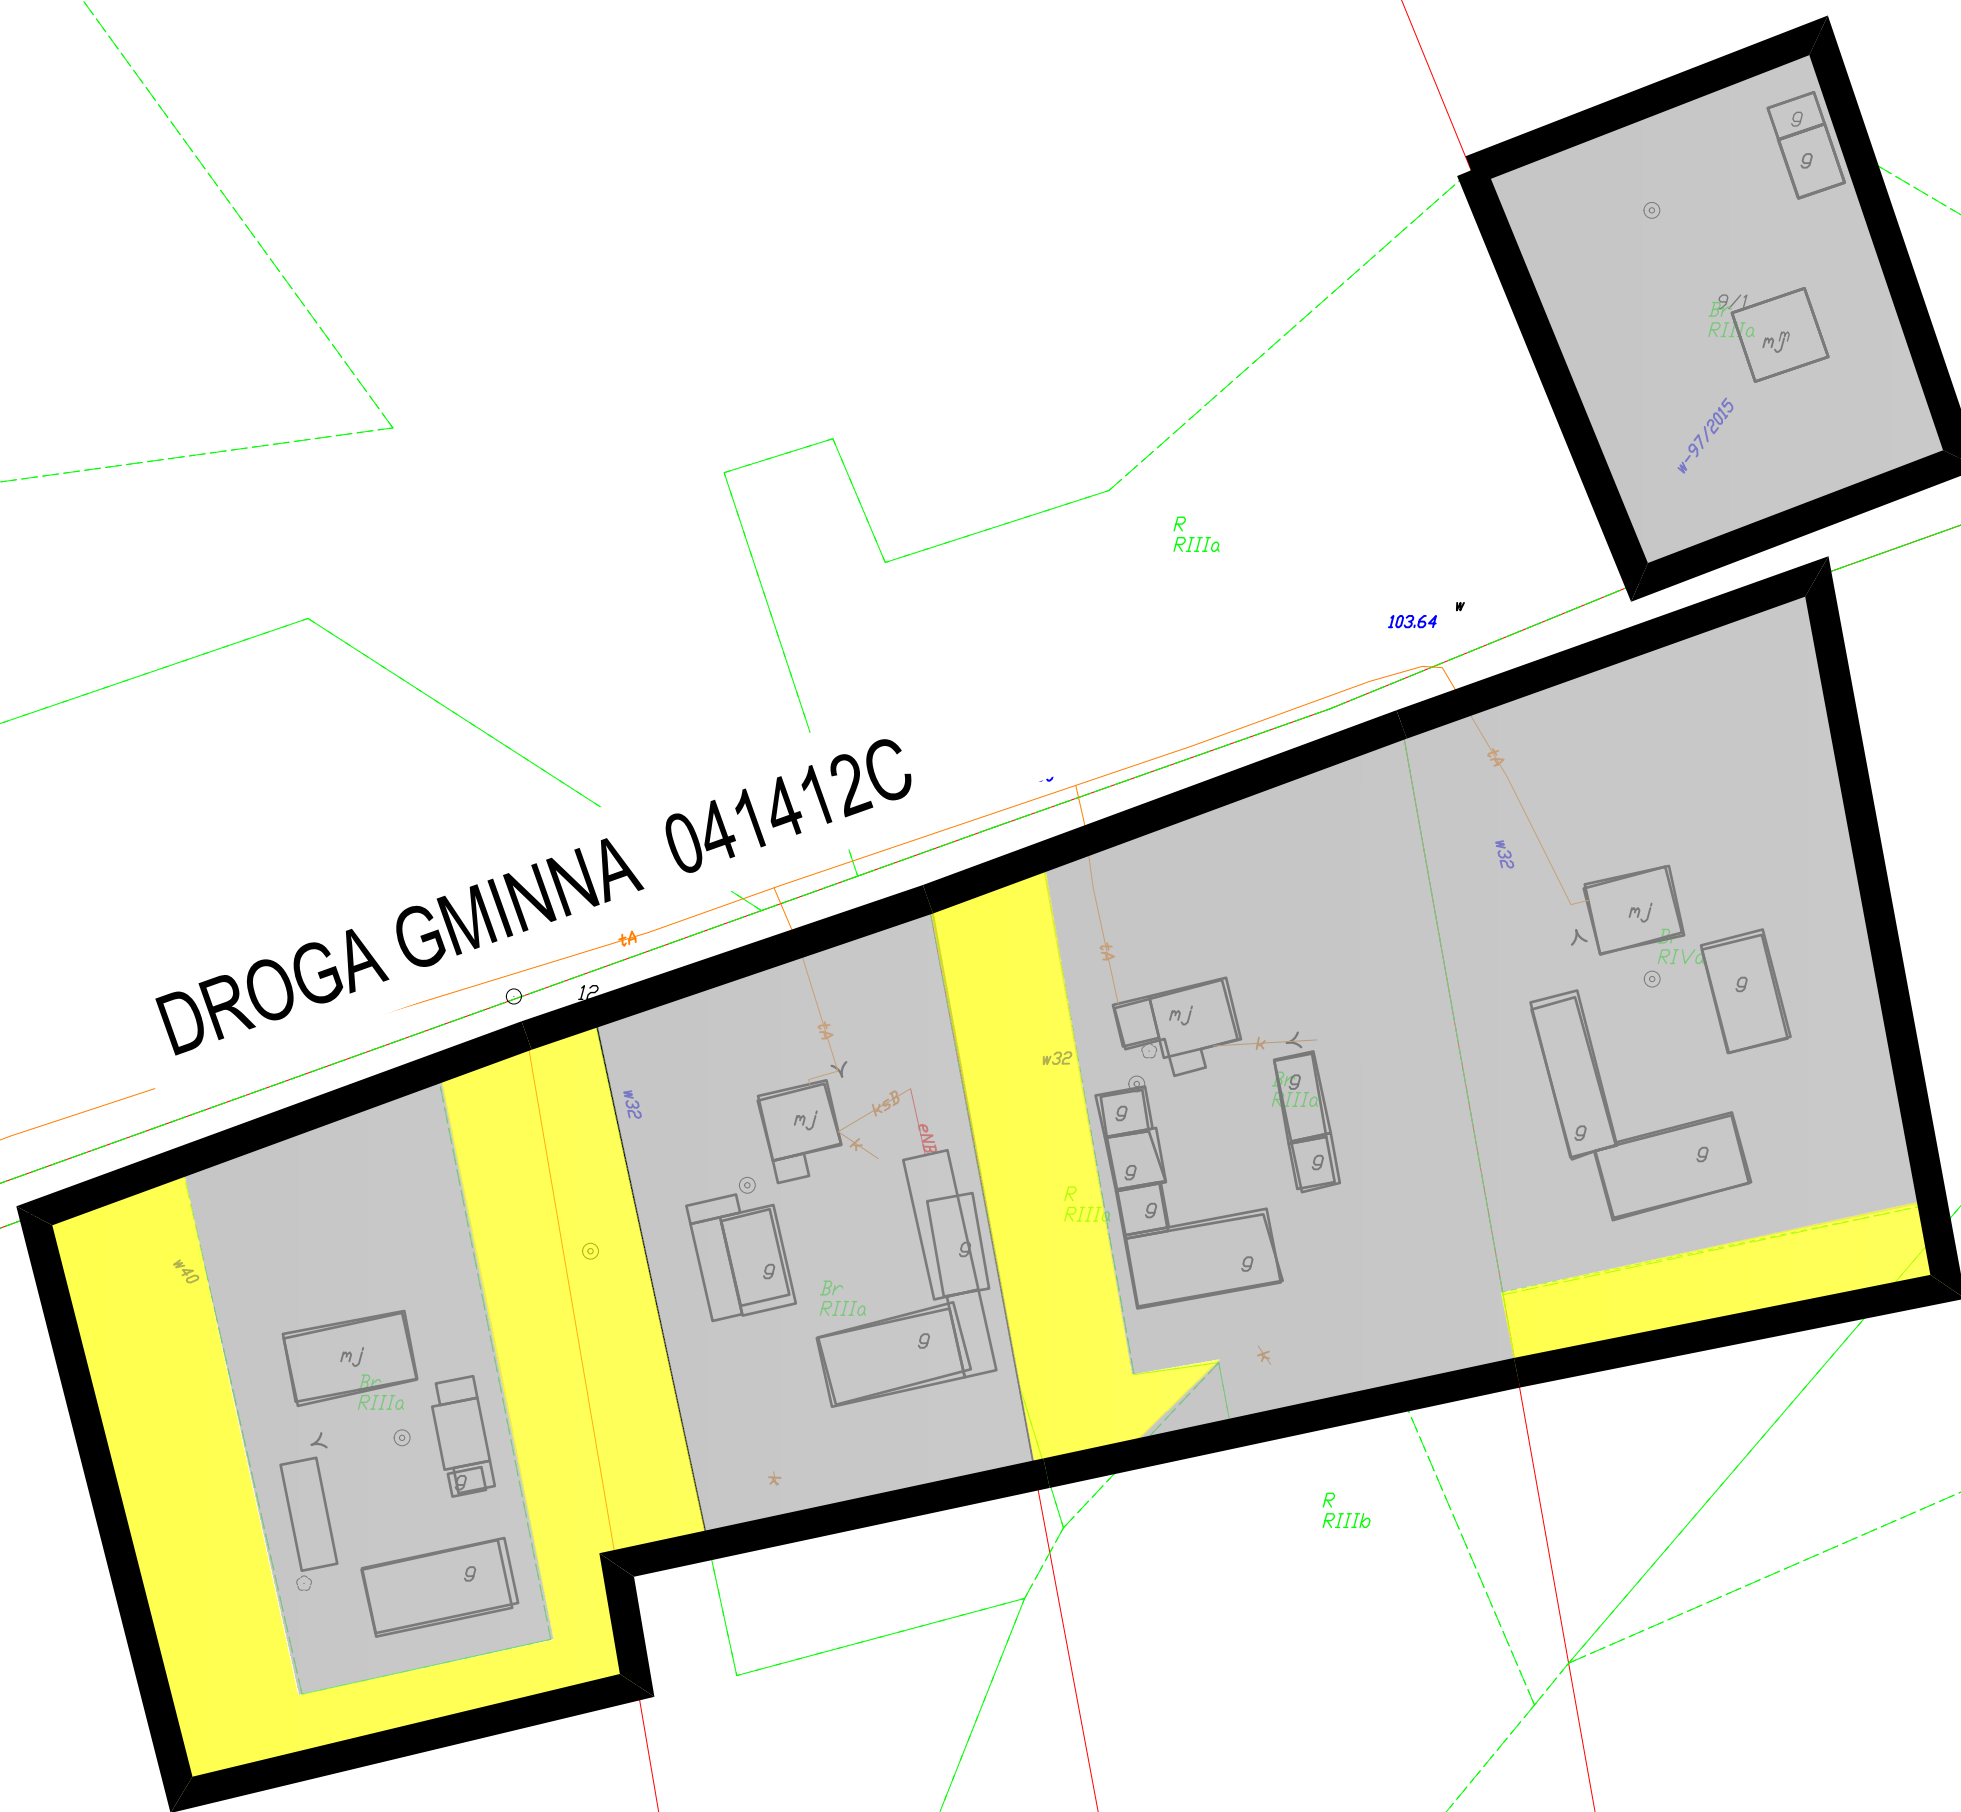

## OZNACZENIA



GRANICA OPRACOWANIA

## UWARUNKOWANIA TERENU



GRUNTY ROLNE KLASY III I IV



TERENY ZURBANIZOWANE I ZABUDOWANE