

# MIJSCOWY PLAN ZAGOSPODAROWANIA PRZESTRZENNEGO DLA TERENU POŁOŻONEGO W OBRĘBIE MEŁNO ORAZ KITNOWO, GMINA GRUTA

L5  
L5IV  
8/2

Załącznik nr 2 do Uchwały nr.....  
Rady Gminy Gruta z dnia .....

0 25 50m  
SKALA 1:1000  
1cm = 10m

Powierzchnia obszaru objętego opracowaniem - 0,61ha  
Studium Uwarunkowań i Kierunków Zagospodarowania  
Przestrzennego Gminy Gruta  
Skala 1:10 000



OBJAŚNIENIA:

STRATEGIA ROZWOJU


IRM TERENY ROLNICZE

Uwaga: Oznaczenia występujące na rysunku obowiązują  
wyłącznie w granicach opracowania planu miejscowego

## OZNACZENIA GRAFICZNE O CHARAKTERZE OBOWIĄZUJĄCYM

- GRANICA ADMINISTRACYJNA GMINY
  - GRANICA OBSZARU OBJĘTEGO PLANEM MIEJSCOWYM
  - LINIA ROZGRANICZAJĄCA TERENY O RÓŻNYM PRZEZNACZENIU LUB RÓŻNYCH ZASADACH ZAGOSPODAROWANIA
  - MAKSYMALNA NIEPRZEKACZALNA LINIA ZABUDOWY
  - OZNACZENIE TERENU WYDZIELONEGO LINIAMI ROZGRANICZAJĄCYMI
  - WYMIAROWANIE
- PRZEZNACZENIE TERENU
- RM** - TEREN ZABUDOWY ZAGRODOWEJ W GOSPODARSTWACH ROLNYCH, HODOWLANYCH I OGRODNICZYCH

ORGAN SPORZĄDZAJĄCY

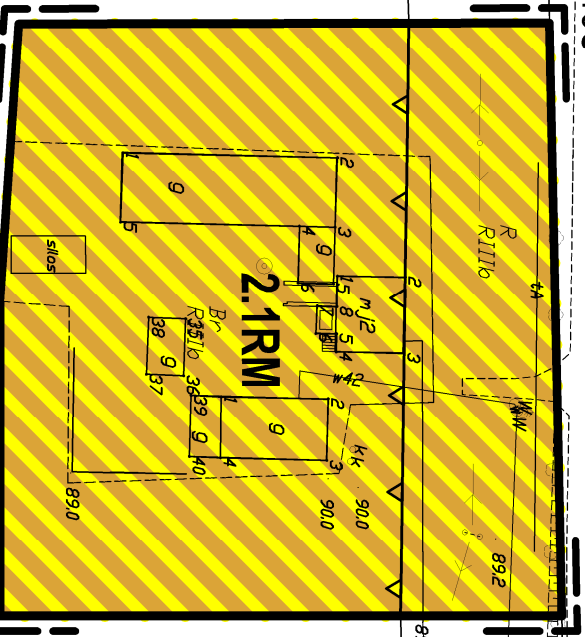

WOJŹT GMINY GRUTA

JEDNOSTKA PROJEKTOWA



PROJEKTANT  
ASYSTENT PROJEKTANTA  
DATA: listopad 2019 r.

mgr Artur Składanek  
inż. Agnieszka Galczewska  
mgr Łukasz Grabowski

GMINA

RADZYŃ CHEŁMIŃSKI

Droga powiatowa nr 1415C

902

331  
91.3

L2

fV

R111b

8/3

885

889

892

893

884

882

870

890

890

892

fV

fVI

fV

R111b