




Przekrój normalny A1
 km 0+088 - km 0+159, km 0+231 - km 0+294,
 km 0+345 - km 0+389
 Skala 1:50

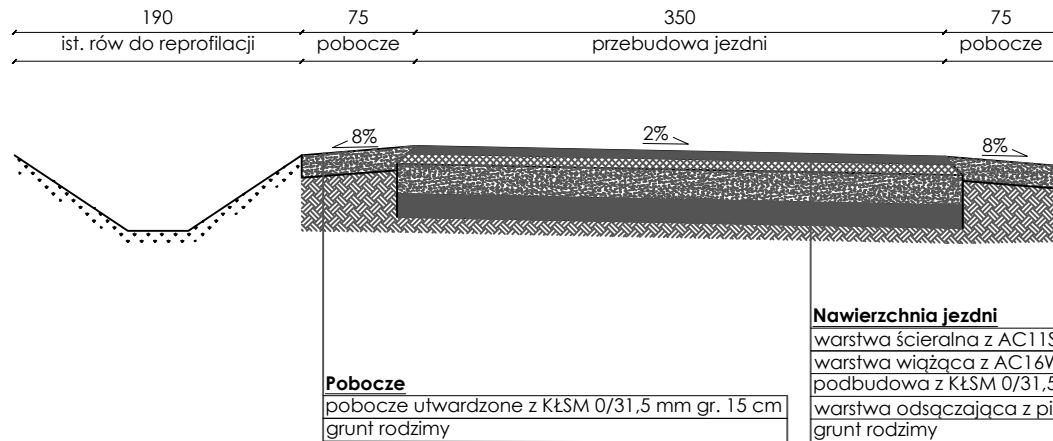

Przekrój normalny A2
 km 0+000 - km 0+088, km 0+159 - km 0+231,
 km 0+389 - km 0+407
 Skala 1:50

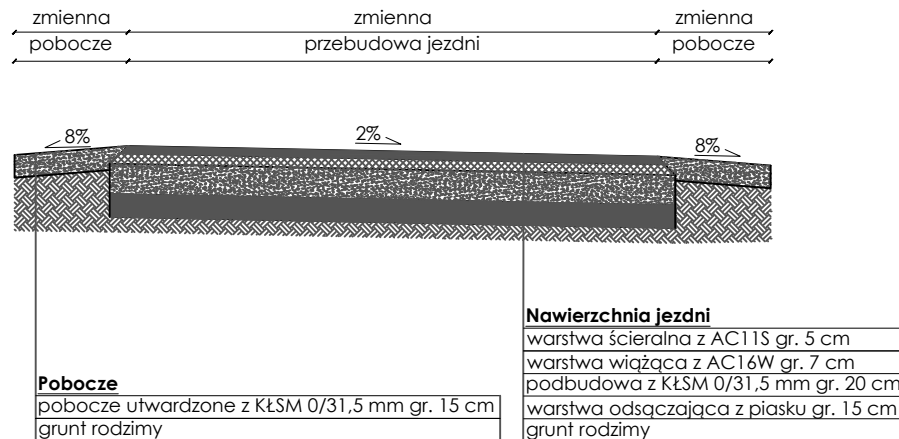

| | | | | |
|--|---------|---|----------------------|---------|
|  Biuro Projektów Budowlanych biuro@bpb.net.pl tel.: 723-071-098 | | Inwestycja: Przebudowa drogi gminnej nr 041432C w Annowie | | |
| | | Adres: Działka ew.: 36, Obręb ew. 0001 Annowo, Jednostka ewidencyjna: 040602_2 | | |
| | | Inwestor: Gmina Gruta ul. Gruta 244 86-330 Metno | | |
| | | Temat rysunku: Przekroje normalne | | |
| Data: 08.2020 | | Skala: 1:50 | Nr rysunku: 3.1 | |
| Wykonali: | Branża: | Imię i nazwisko: | Uprawnienia: | Podpis: |
| Projektant | drogowa | mgr inż. Sylwia Czechowska | KUP/0132/ POOD/09 | |
| Opracował | drogowa | Adam Kozłowski | _____ | |
| Opracował | drogowa | mgr inż. Rafał Grenda-Wotkow | _____ | |