


GMINA GRUTA

plan sieci wodociągowej

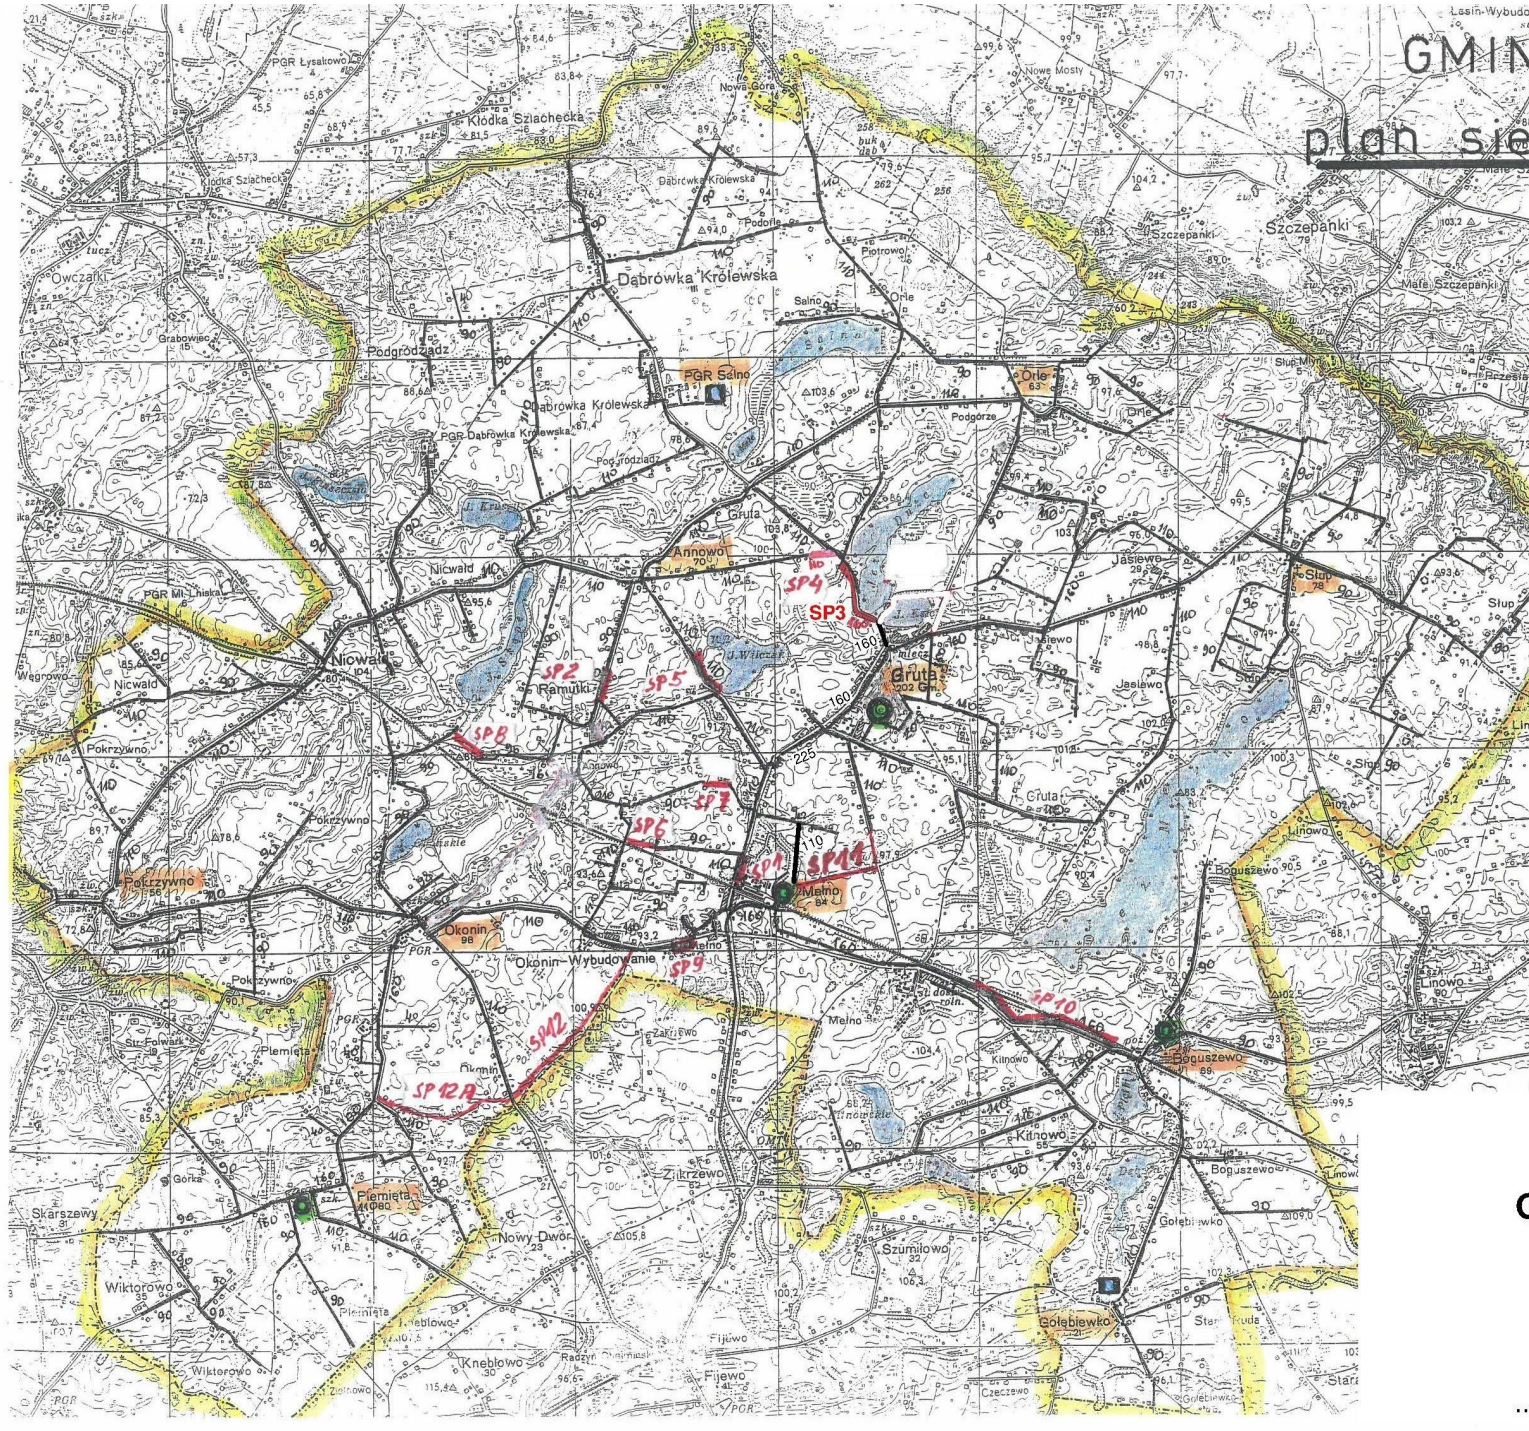

OZNACZENIA

- Istniejące gminne stacje wodociągowe (Gruta, Melno, Plemięta)
- Istniejąca zakładowa stacja wodociągowa w Zakładzie Rolnym Solno
- Istniejąca sieć wodociągowa
- Planowane pierwotnie do wykonania spinki wodociągowej

Wykonana: SP10

Już zaprojektowana: SP3

Do zaprojektowania:

- SP1 - o dł. ok. 0,38 km;
- SP2 - 0,30 km;
- SP4 - 0,35 km;
- SP5 - 0,43 km;
- SP6 - 0,31 km;
- SP7 - 0,20 km;
- SP8 - 0,50 km;
- SP9 - 0,27 km;
- SP11 - 1,41 km.

SKALA 1:50 000

Gruta 2021-07-30