załącznik nr 2.2 do SWZ
– ławostół

## PRZEKRÓJ A-A
SKALA 1:20

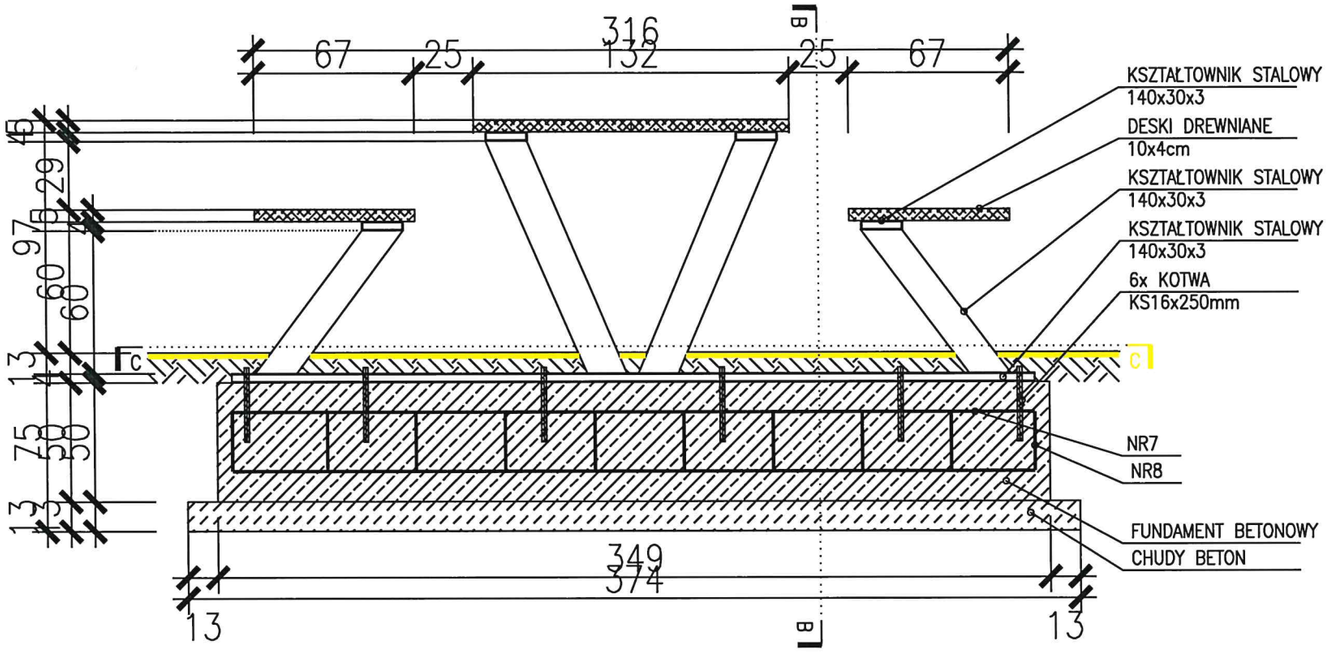


Nr7, #12, L=270cm, szt. 4

## PRZEKRÓJ B-B
SKALA 1:20

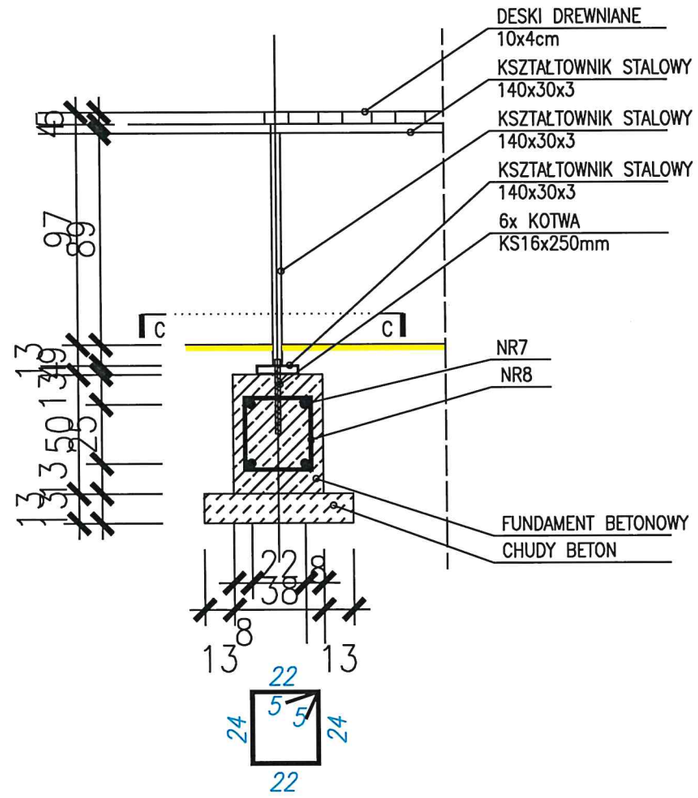


Nr8, #6, L=102cm, szt. 10

## PRZEKRÓJ C-C
SKALA 1:20

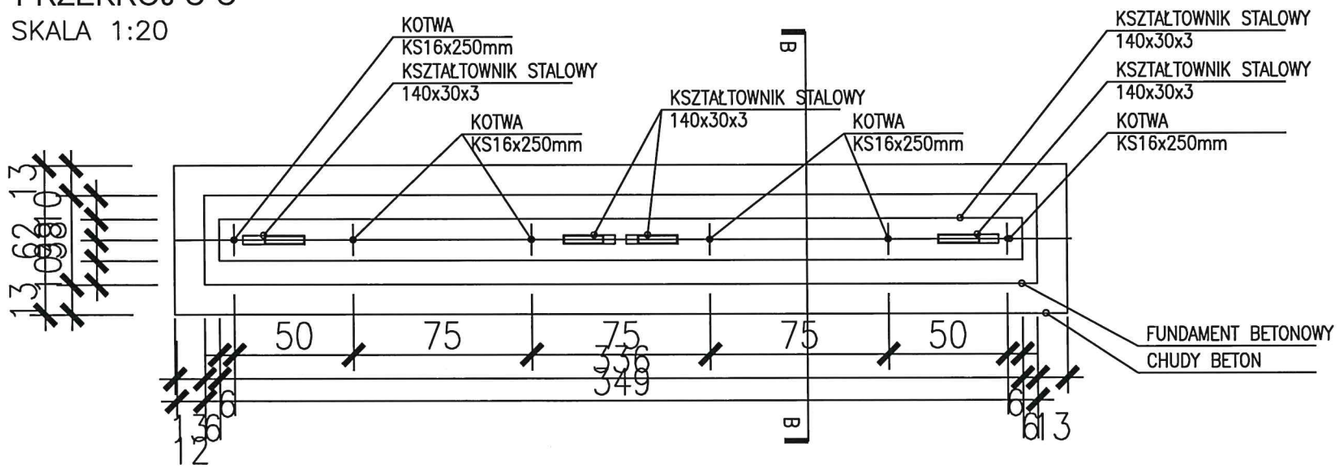


UWAGA: WSZYSTKIE WYMIARY PODANO W CENTYMETRACH [CM]
UWAGA: WSZYSTKIE WYMIARY SPRAWDZIĆ I ZWERYFIKOWAĆ NA BUDOWIE

| | | | | |
|---|---|---|---|---|
| ZAKŁAD USŁUG TECHNICZNYCH UL. BLISKA 1B/5, 80–541 GDAŃSK TEL. 502 521 836 | | | | |
| Specjalność architektoniczna | PROJEKTANT: | mgr inż. PAWEŁ DREWEK | ID: POM/BO/0311/15 UPR.: POM/0152/POOK/15 | |
| | SPRAWDZAJĄCY: | inż. GRZEGORZ RATOWT | ID: POM/BO/4072/01 UPR.: 5617/GD/93 | |
| INWESTOR: | GMINA GRUTA, GRUTA 244, 86–330 MĘŁNO | | | RYS. NR |
| REWITALIZACJA PLAŻY NAD JEZIOREM DUŻYM W GRUCIE DZ. NR 349, 388/1, OBR. 005 GRUTA | | | | K07 |
| FAZA: | PROJEKT BUDOWLANY | BRANŻA: | KONSTRUKCJA | DATA: 24.12.2020 |
| Rys. | ŁAWOSTÓŁ | | | 1:20 |