


WIDOK BOCZNY / KOLORYSTYKA


SKALA 1:20

*Zatwierdzony nr 2.2.1 do sw2  
- ławostół*

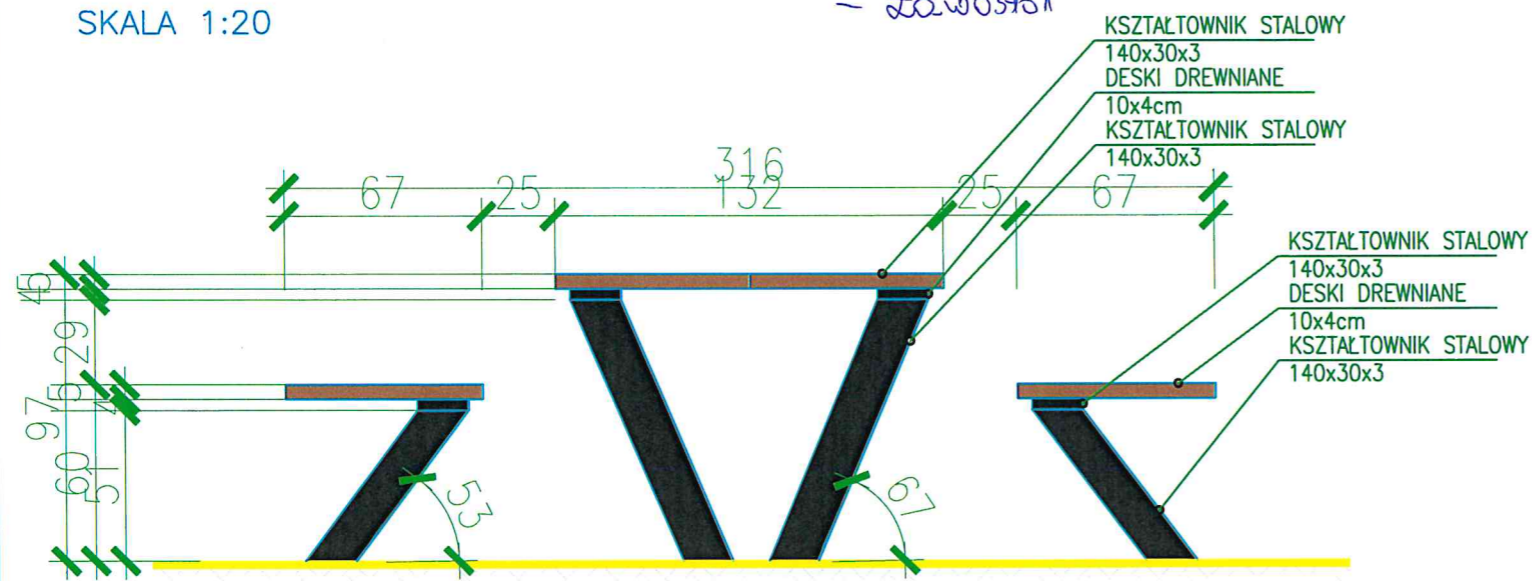


STÓŁ

SKALA 1:20

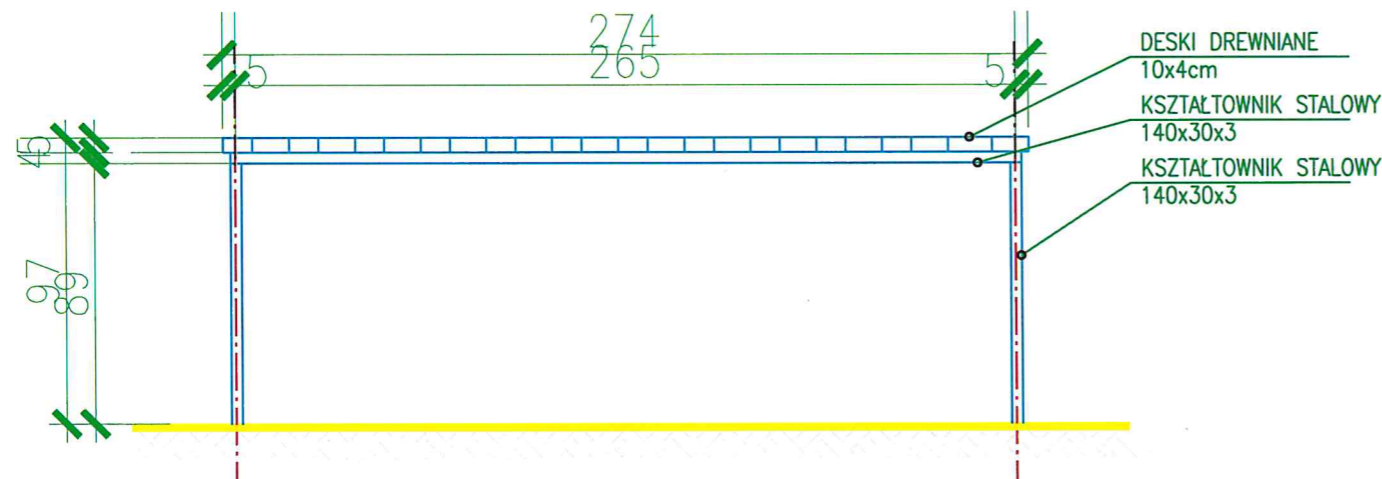


ŁAWKA

SKALA 1:20

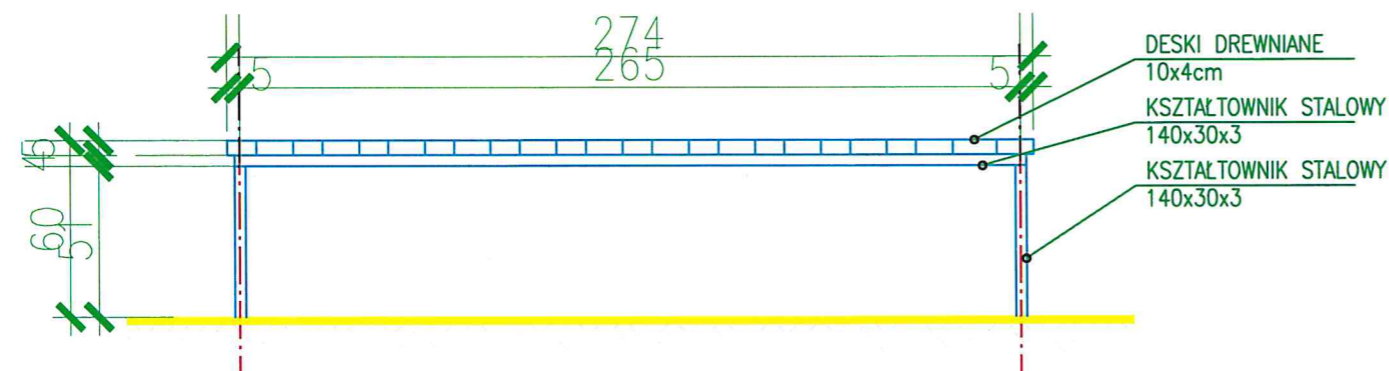

WIDOK Z GÓRY

SKALA 1:20

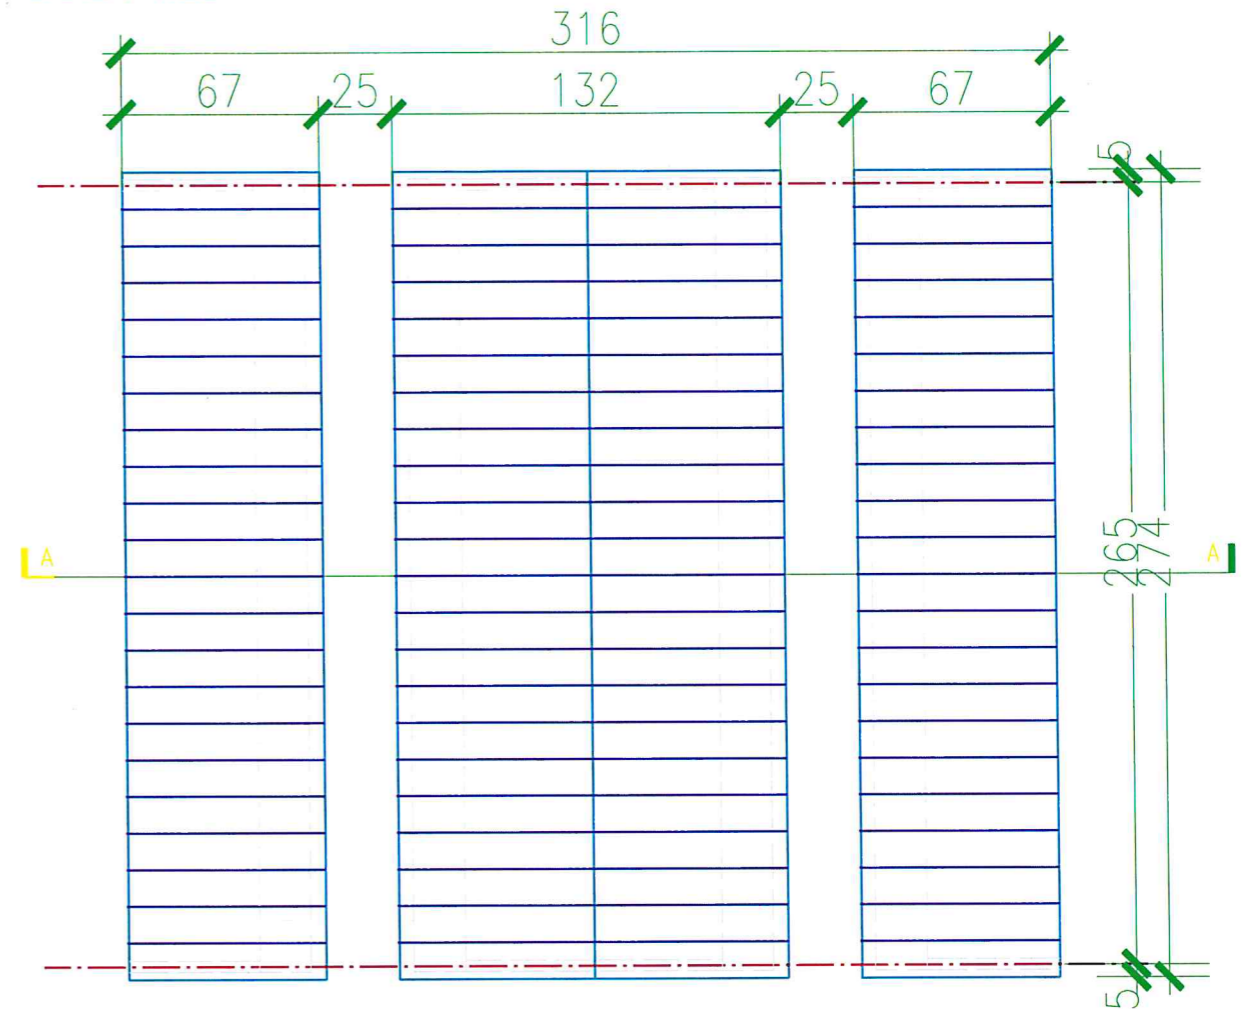

1. PROFILE STALOWE, ZIMNOGIĘTE, OCYNKOWANE OGNIOWO I MALOWANE NA KOLOR CZARNY (RAL 9005), ELEMENTY KONSTRUKCYJNE SPAWANE;
2. MONTAŻ KONSTRUKCJI DO FUNDAMENTÓW ZA POMOCĄ 6 KOTW KS16x250mm BEZPOŚREDNIO PRZEZ OTWORY W DOLNYM KSZTAŁTOWNIKU;
3. DESKI DREWNIANE O GR. 4cm I SZEROKOŚCI 8-10cm, DREWNO OLCHA MALOWANE I ZABEZPIECZONE LAKIEROBEJCĄ;

UWAGA: ZAMIAST PRZEDSTAWIONYCH ELEMENTÓW I SPOSOBU ŁĄCZENIA MOŻNA ZASTOSOWAĆ ROZWIĄZANIA SYSTEMOWE PRODUCENTA O ZBLIŻONYCH WYMIARACH, WYGLĄDZIE I PARAMETRACH WYTRZYMAŁOŚCIOWYCH.

UWAGA: WSZYSTKIE WYMIARY PODANO W CENTYMETRACH [CM]  
UWAGA: WSZYSTKIE WYMIARY SPRAWDZIĆ I ZWERYFIKOWAĆ NA BUDOWIE

	<b>ZAKŁAD USŁUG TECHNICZNYCH</b> UL. BLISKA 1B/5, 80-541 GDAŃSK TEL. 502 521 836		ID: PO-0162 UPR: 4274/GD/89
	Specjalność architektoniczna	PROJEKTANT: mgr inż. arch. WANDA GRODZKA	SPRAWDZAJĄCY: mgr inż. arch. JACEK ŚLIWIŃSKI
INWESTOR:	GMINA GRUTA, GRUTA 244, 86-330 MELNO		
REWITALIZACJA PLAŻY NAD JEZIOREM DUŻYM W GRUCIE DZ. NR 349, 388/1, OBR. 005 GRUTA			
FAZA:	PROJEKT BUDOWLANY	BRANŻA:	ARCHITEKTURA
DATA:	24.12.2020		RYS. NR <b>A03</b>
Rys.	ŁAWOSTÓŁ		1:20