



Załącznik nr 2.4
- Palenisko

RZUT MIEJSCA NA PALENISKO SKALA 1:50

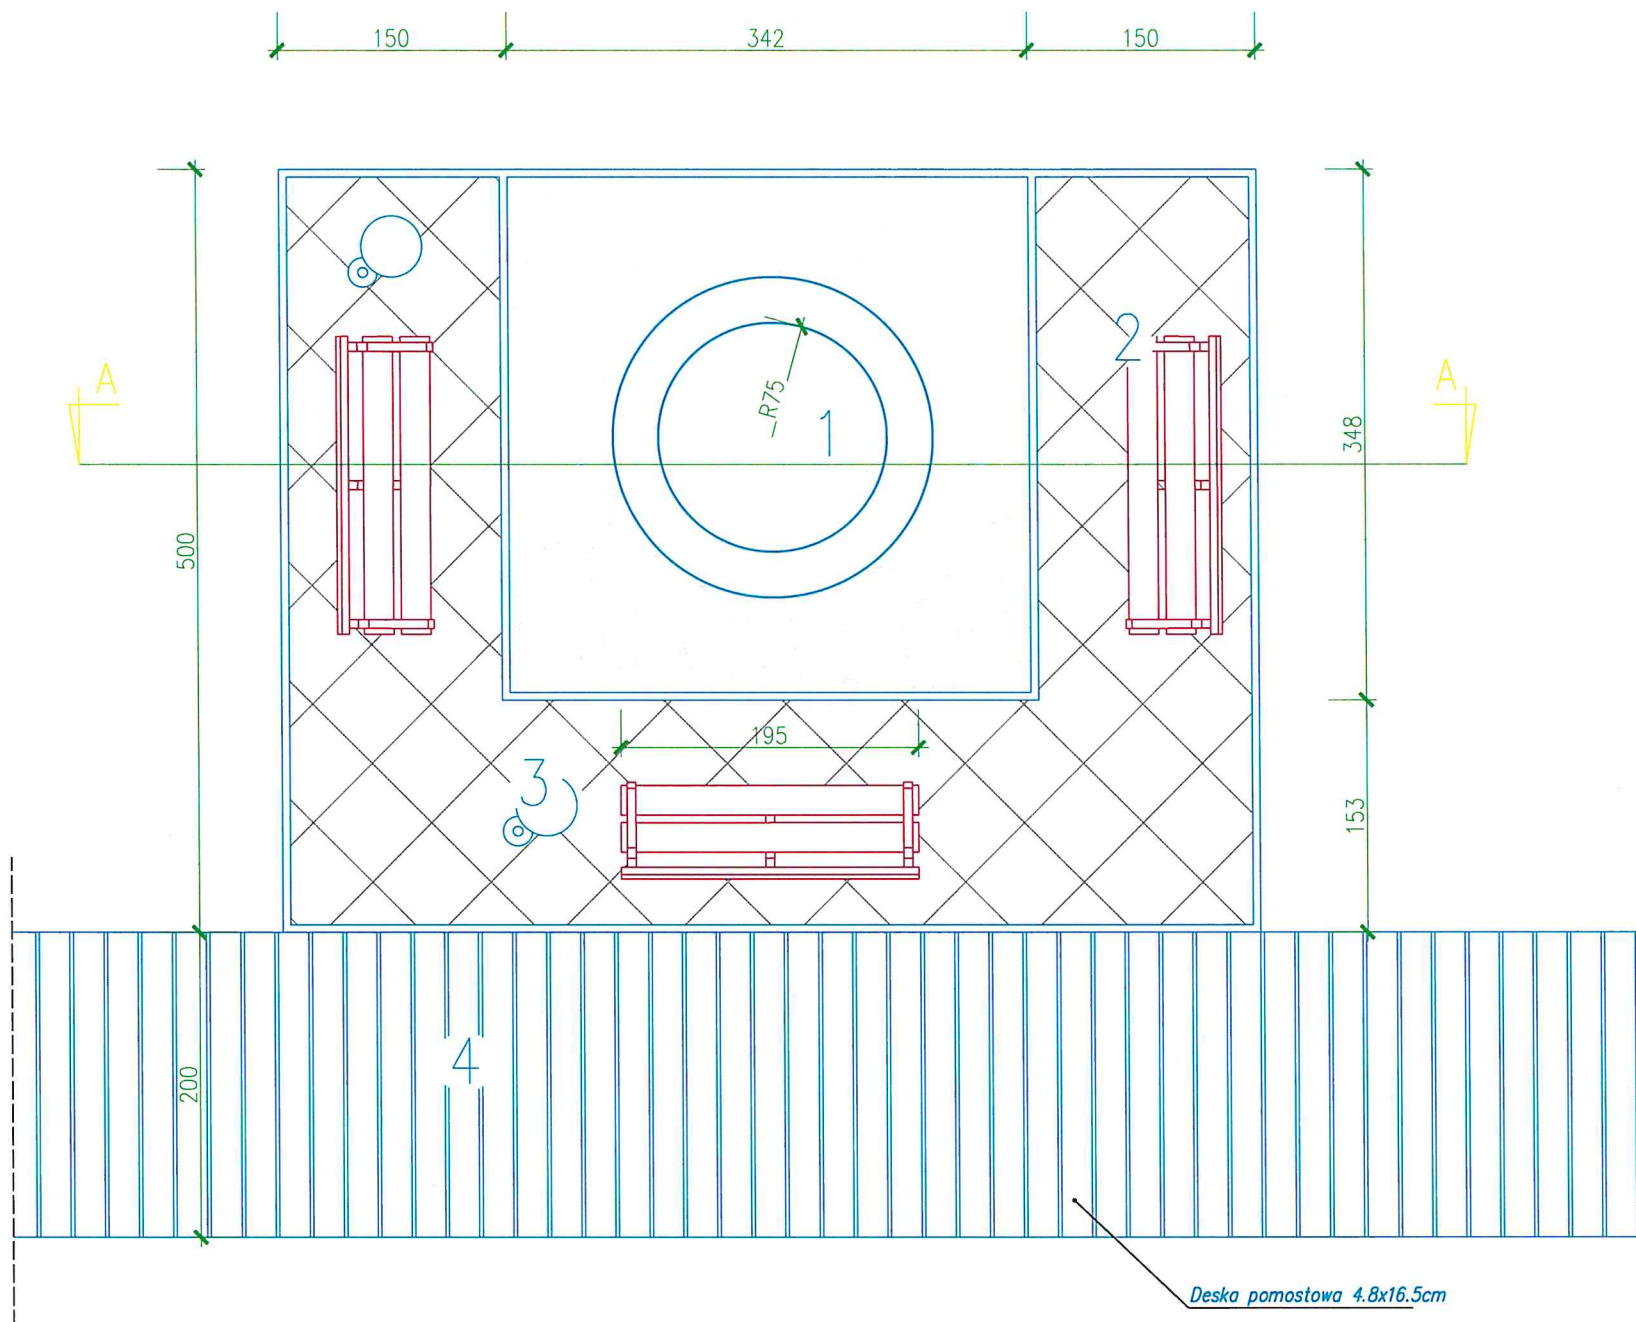

- 1 MIEJSCE NA PALENISKO
- 2 ŁAWKA
- 3 ŚMIETNIK
- 4 NAWIERZCHNIA Z DESEK

PRZEKRÓJ A-A SKALA 1:50

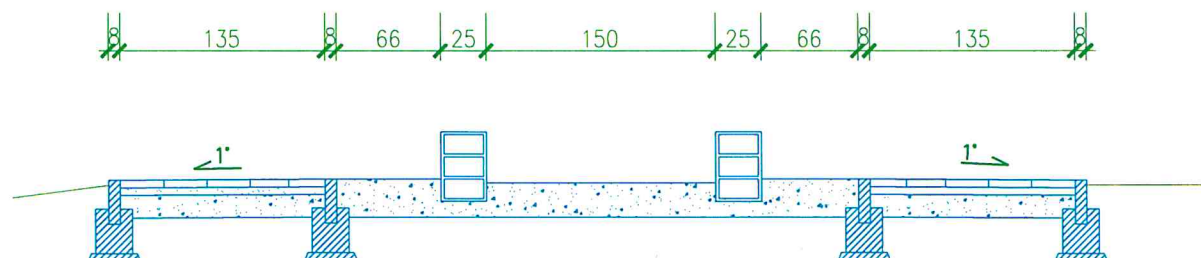

UWAGA: WSZYSTKIE WYMIARY SPRAWDZIĆ I DOPASOWAĆ NA BUDOWI

	ZAKŁAD USŁUG TECHNICZNYCH UL. BLISKA 1B/5, 80-541 GDAŃSK TEL. 502 521 1		ID: PO-0182 UPR: 4274/GD/89
	Specjalność architektoniczna	PROJEKTANT: mgr inż. arch. WANDA GRODZKA	
SPRAWDZAJĄCY: mgr inż. arch. JACEK ŚLIWIŃSKI	INWESTOR: GMINA GRUTA, GRUTA 244, 86-330 MELNO		RYS. N
REWITALIZACJA PLAŻY NAD JEZIOREM DUŻYM W GRUCIE DZ. NR 349, 388/1, OBR. 005 GRUTA			A01
FAZA: PROJEKT BUDOWLANY	BRANŻA: ARCHITEKTURA	DATA: 24.12.2	1:20
Rys. PALENISKO			