


Załącznik do Uchwały nr XLVIII/310/23  
Rady Gminy Gruta z dnia 27 czerwca 2023 r.

SKALA 1:2000

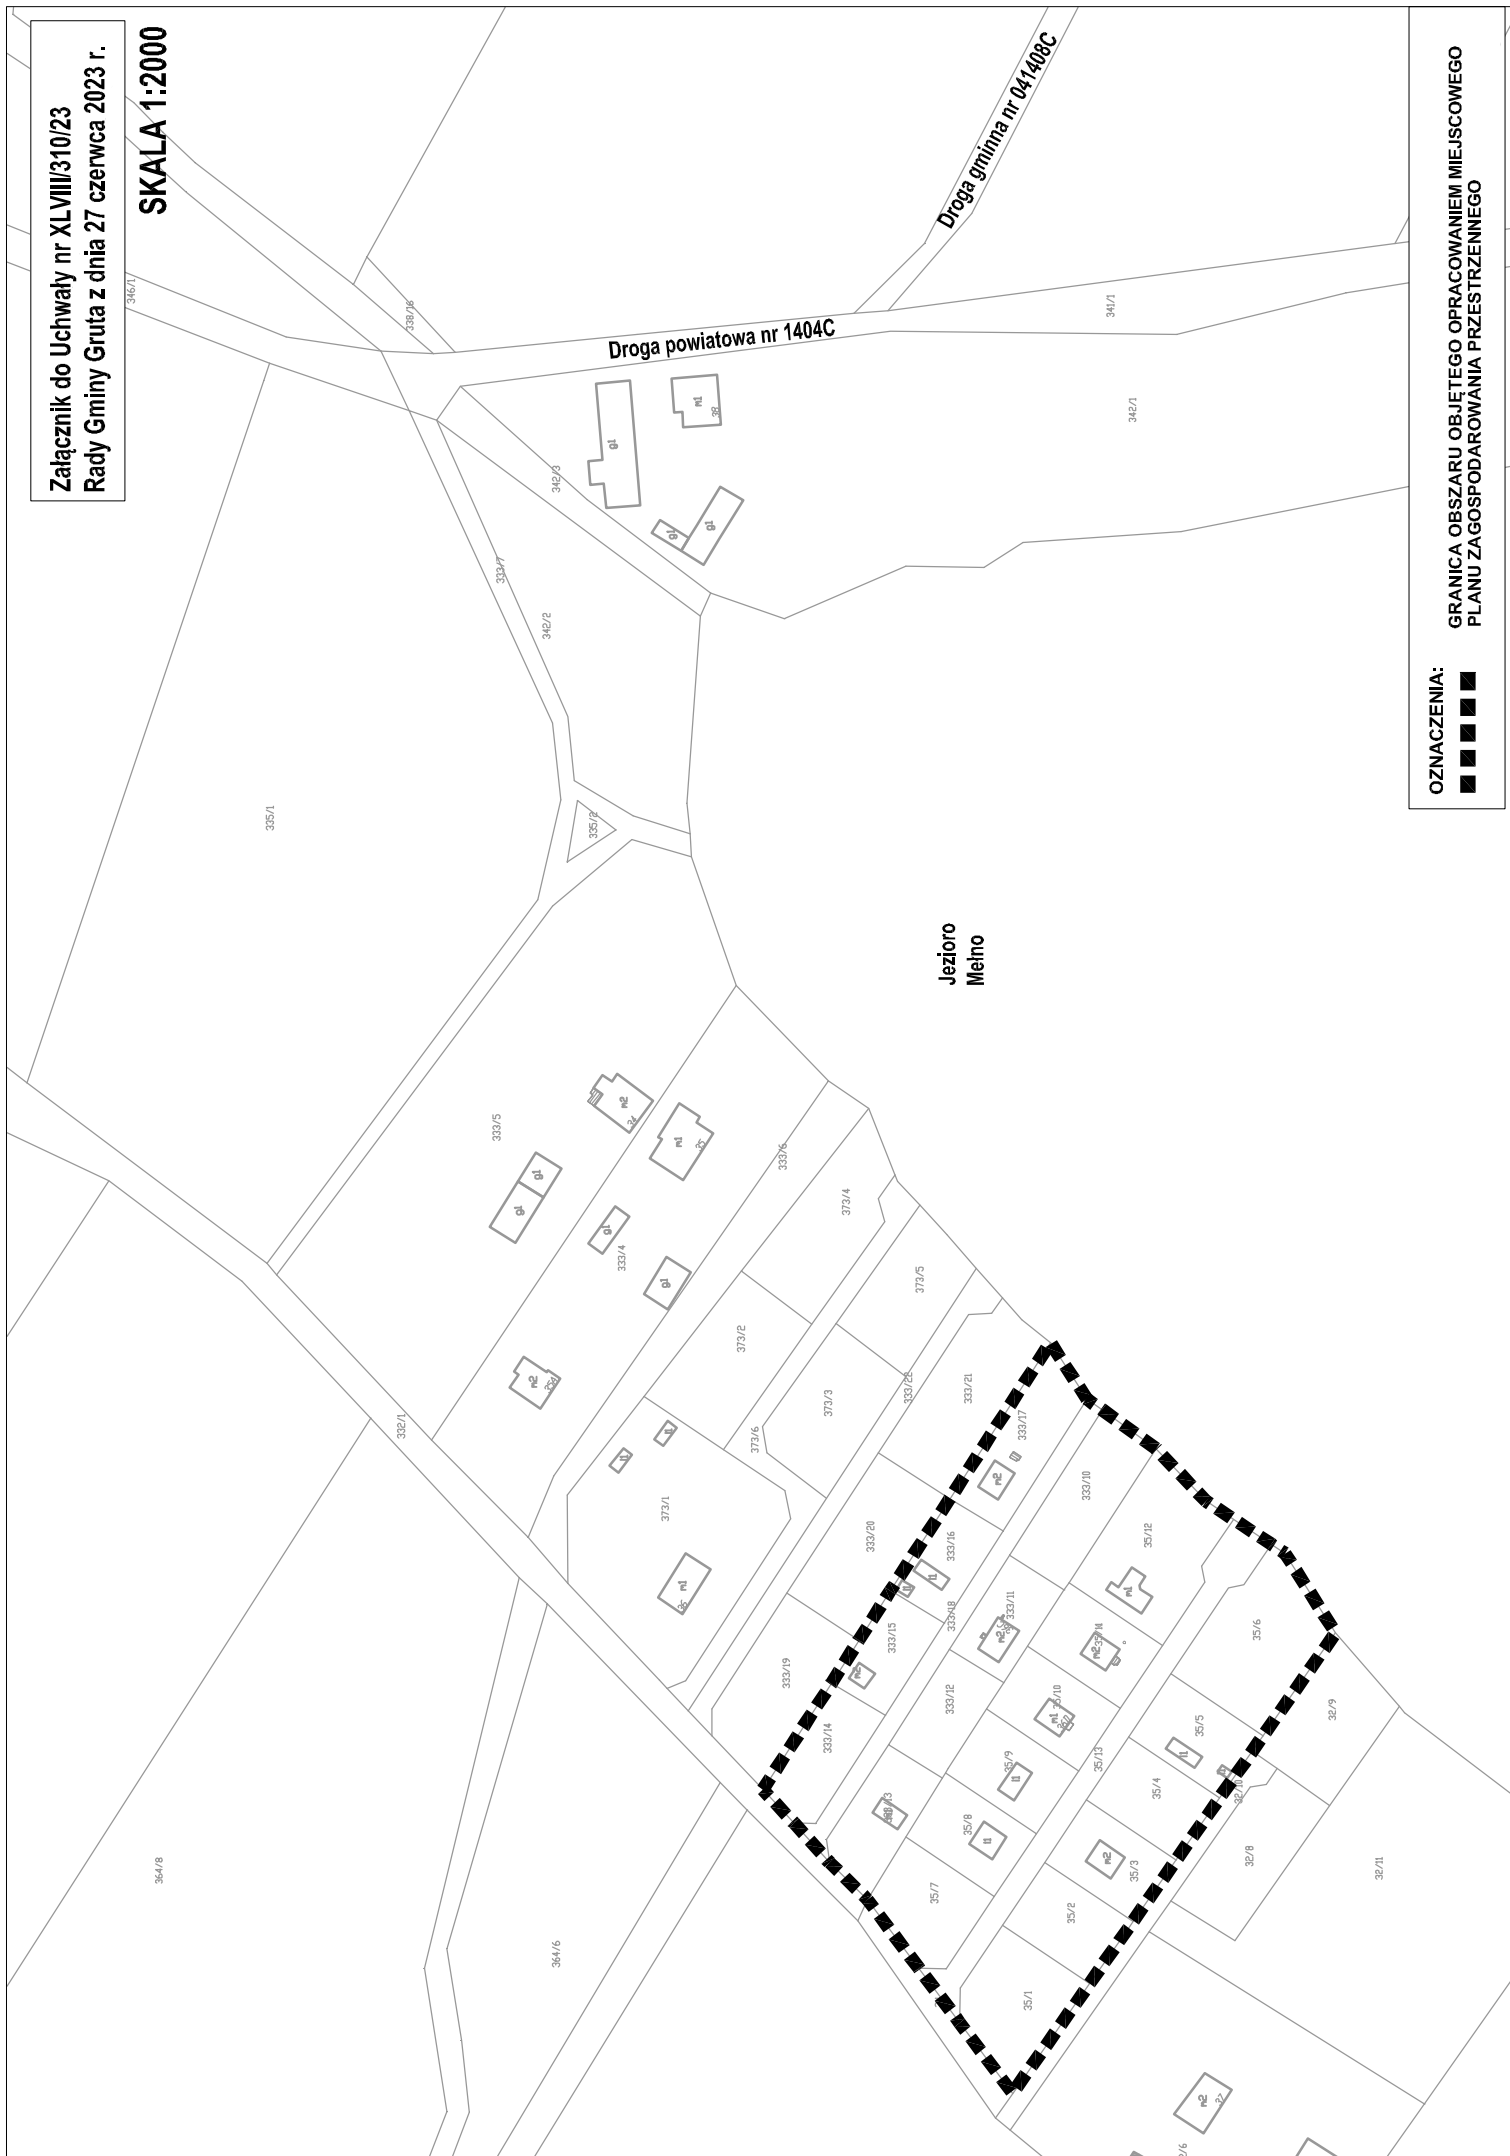

OZNACZENIA:

GRANICA OBSZARU OBJĘTEGO OPRACOWANIEM MIEJSCOWEGO  
PLANU Zagospodarowania Przestrzennego

