

**UCHWAŁA Nr XLVIII/310/23**  
**Rady Gminy Gruta**  
**z dnia 27 czerwca 2023 r.**

w sprawie przystąpienia do sporządzenia miejscowego planu zagospodarowania przestrzennego dla terenu położonego nad jeziorem Mełno, obręb Słup, gmina Gruta

Na podstawie z art. 18 ust. 2 pkt. 5 ustawy z dnia 8 marca 1990 r. o samorządzie gminnym (Dz. U. z 2023 r., poz. 40 zmiana poz. 572) w związku z art. 14 ust. 1 i 4 oraz art.15 ustawy z dnia 27 marca 2003 roku o planowaniu i zagospodarowaniu przestrzennym (t.j. Dz. U. z 2023 r. poz. 977) uchwała się, co następuje:

§1. Przystępuję się do sporządzenia miejscowego planu zagospodarowania przestrzennego dla terenu położonego nad jeziorem Mełno, obręb Słup, gmina Gruta

§2. Granice terenu objętego opracowaniem planu przedstawiono na mapie stanowiącej załącznik do niniejszej uchwały.

§3. Opracowanie i uchwalenie miejscowego planu zagospodarowania przestrzennego może nastąpić odrębnie dla poszczególnych fragmentów obszaru, o którym mowa w §2. W toku opracowywania planu jego zakres może ulec zmniejszeniu.

§4. Wykonanie uchwały powierza się Wójtowi Gminy Gruta.

§5. Uchwała wchodzi w życie z dniem podjęcia i podlega ogłoszeniu na stronie internetowej w Biuletynie Informacji Publicznej Gminy Gruta.



PRZEWODNICZĄCY  
RADY GMINY  
Piotr Łyś

## Uzasadnienie

O przystąpieniu do sporządzenia planu miejscowego zgodnie z art. 14 ust. 1 ustawy z dnia 27 marca 2003 r., o planowaniu i zagospodarowaniu przestrzennym (t.j. Dz. U. z 2023 r., poz. 977), rozstrzyga Rada Gminy w drodze uchwały.

Podjęcie niniejszej uchwały rozpoczyna procedurę sporządzenia planu miejscowego, za którą odpowiedzialny jest Wójt Gminy. Celem opracowania planu będzie między innymi ustalenie przeznaczenia terenu oraz określenie sposobu jego zagospodarowania i zabudowy.


Opracowanie miejscowego planu zagospodarowania przestrzennego ma umożliwić wprowadzenie na niniejszym obszarze zabudowy wraz z ustaleniem między innymi zasad zabudowy i zagospodarowania terenu.

Na terenie będącym przedmiotem niniejszej uchwały obowiązują miejscowe plany zagospodarowania przestrzennego przyjęte Uchwałą nr XIII/111/2000 Rady Gminy Gruta z dnia 29 czerwca 2000 r. w sprawie zmiany miejscowego planu ogólnego zagospodarowania przestrzennego gminy Gruta w części obejmującej działki nr 333/10, 333/11, 333/12, 333/13, 333/14, 333/15, 333/16, 333/17, 333/18 we wsi Słup (Dz. U. Woj. Kuj.-Pom., nr 86, poz. 656 z dnia 6 listopada 2000 r.) oraz Uchwałą nr XVII/138/01 Rady Gminy Gruta z dnia 20 marca 2001 r. w sprawie zmiany miejscowego planu ogólnego zagospodarowania przestrzennego gminy Gruta, w części obejmującej działkę nr 35 we wsi Słup (Dz. U. Woj. Kuj.-Pom., nr 36, poz. 572 z dnia 22 czerwca 2001r.). Zgodnie z art. 34 ust. 1 ustawy o planowaniu i zagospodarowaniu przestrzennym wejście w życie planu miejscowego powodują utratę mocy obowiązującej innych planów zagospodarowania przestrzennego lub ich części odnoszących się do objętego nim terenu.

Ponadto stwierdza się, że przedmiot i zakres przewidywanych rozwiązań planistycznych nie narusza ustaleń obowiązującego studium.


Podjęcie uchwały o przystąpieniu do sporządzenia planu zostało poprzedzone analizą z ustaleniami niezbędnego zakresu prac planistycznych, zgodnie z art. 14 ust. 5 ustawy o planowaniu i zagospodarowaniu przestrzennym. Powzięta uchwała stanowi zatem wyraz woli Rady Gminy względem kształtowania przestrzeni na terenie gminy.

PRZEWODNICZĄCY  
RADY GMINY  
Piotr Łyś

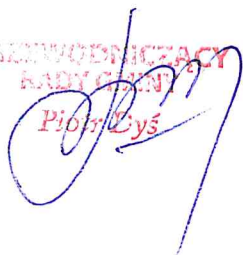

Załącznik do Uchwały nr XLVIII/310/23  
Rady Gminy Gruta z dnia 27 czerwca 2023 r.

SKALA 1:2000

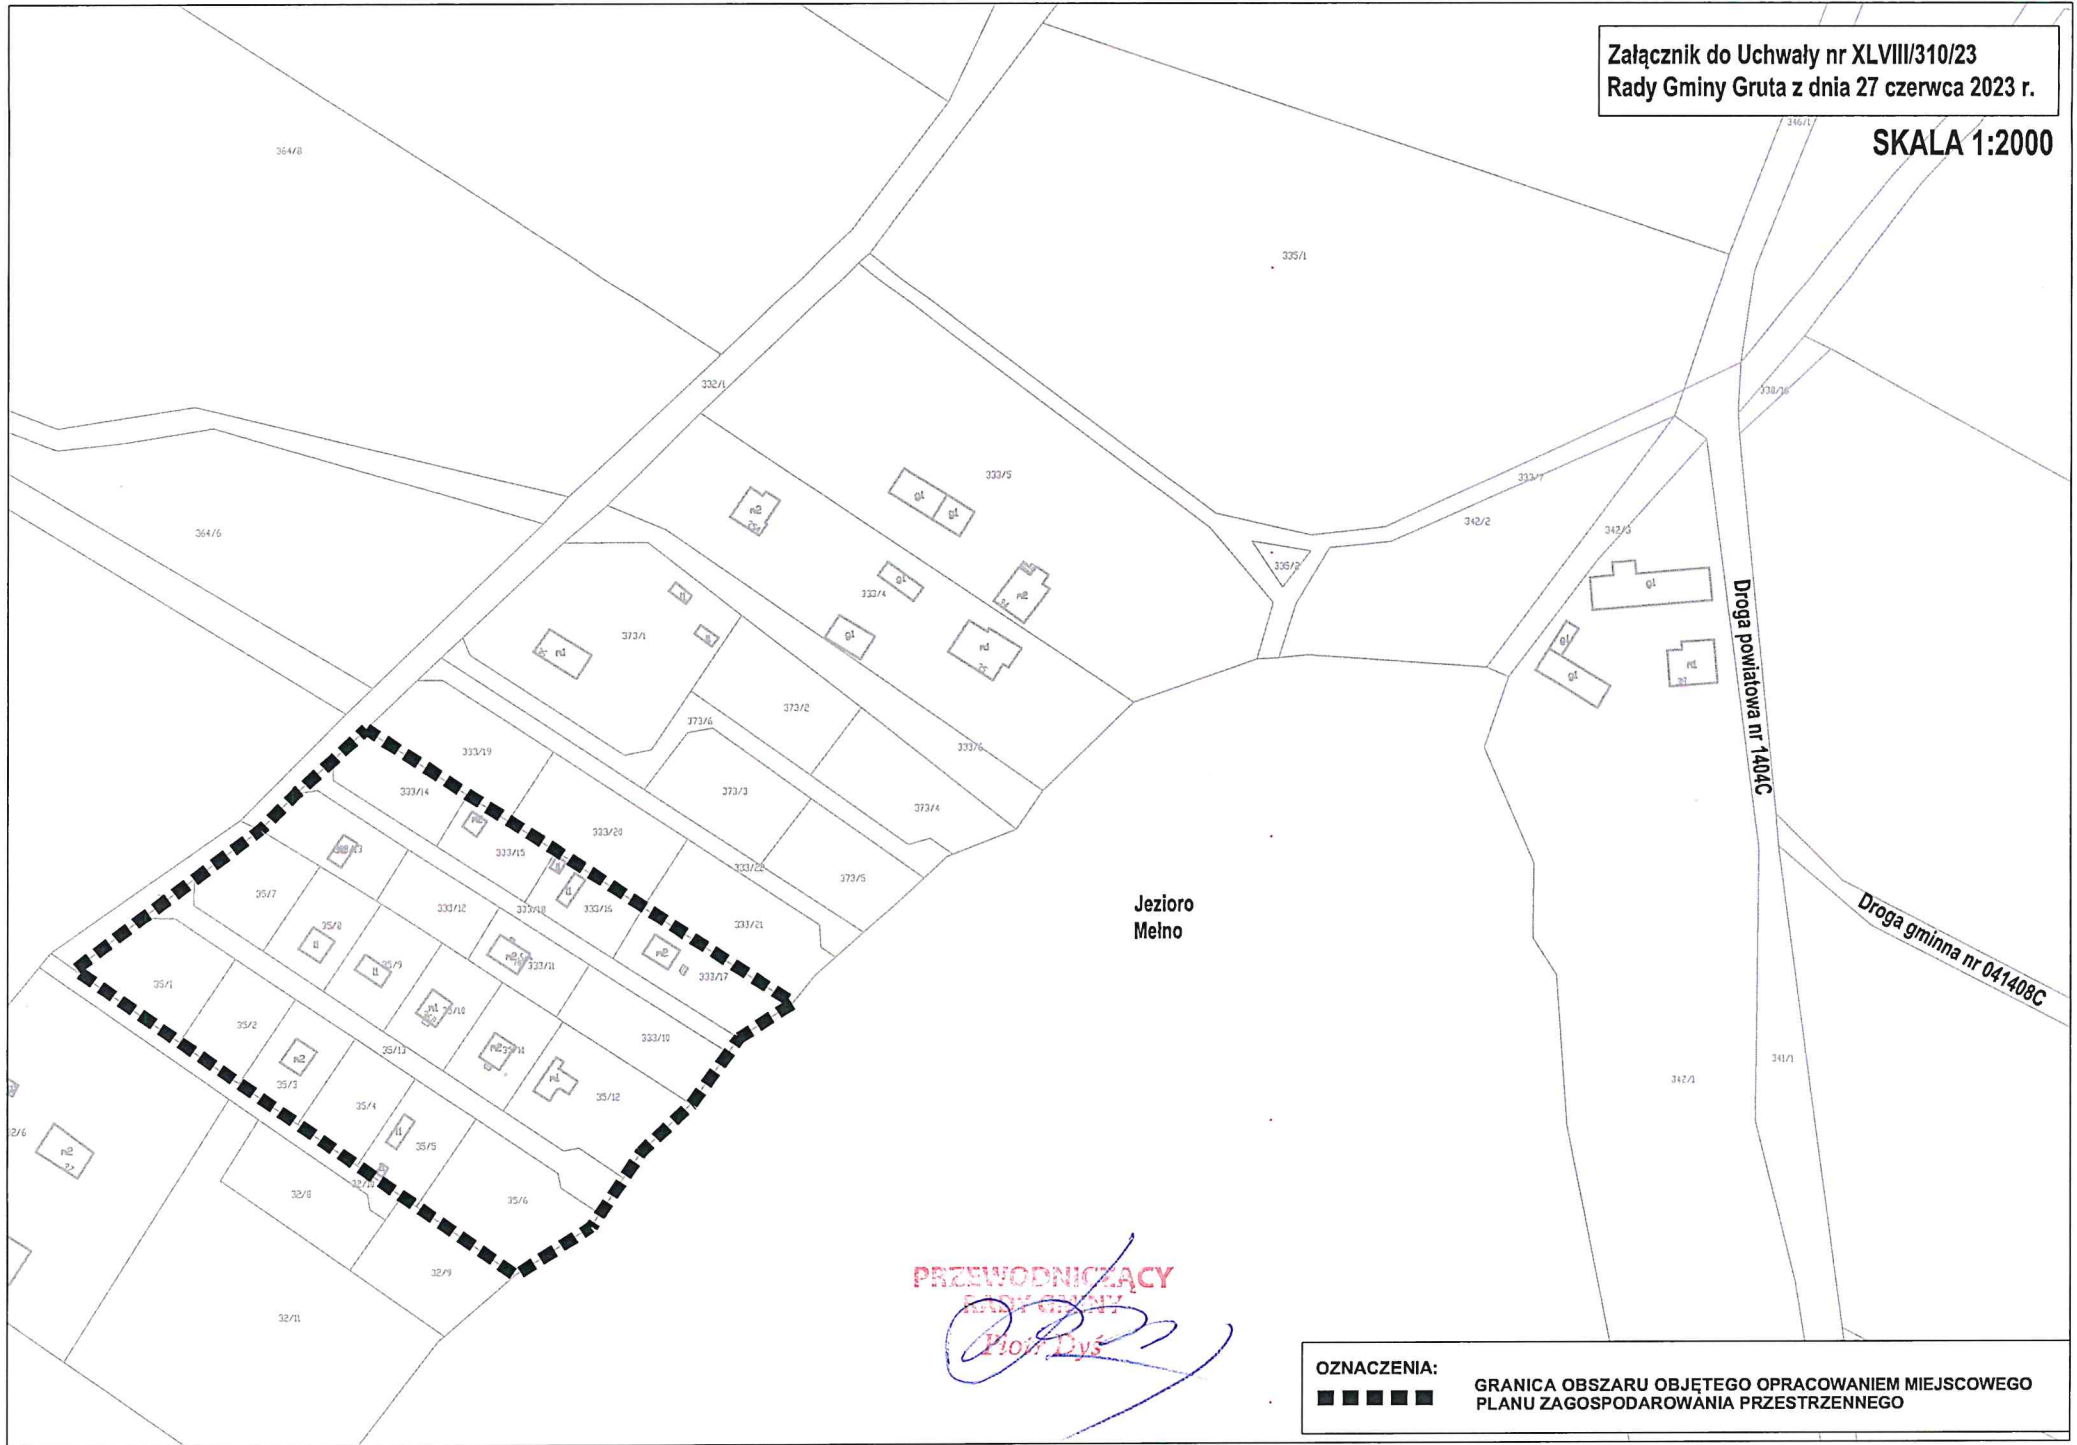

Jeziro Melno

Droga powiatowa nr 1404C

Droga gminna nr 041408C

PRZEWODNICZĄCY

*Piotr Dług*

OZNACZENIA:



GRANICA OBSZARU OBJĘTEGO OPRACOWANIEM MIEJSCOWEGO  
PLANU ZAGOSPODAROWANIA PRZESTRZENNEGO