


Powiatowy Urząd Geodezyjno-Kartograficzny	
Organ prowadzący: Powiatowy Urząd Geodezyjno-Kartograficzny	STACJA GEODEZYJNA Powiatowy Oddział Dokumentacji Geodezyjnej i Kartograficznej ul. Wolności 1, 87-100 Grudziądz
Nazwa materiału planu	07.09.2020
Imię i nazwisko autora projektu	P. G. B. Z.
Nazwa i adres biura	INSPEKTOR <i>M. J. J.</i>
mgr inż. Mirosław Jubiński	

MAPA ZASADNICZA
 SKALA 1:1000

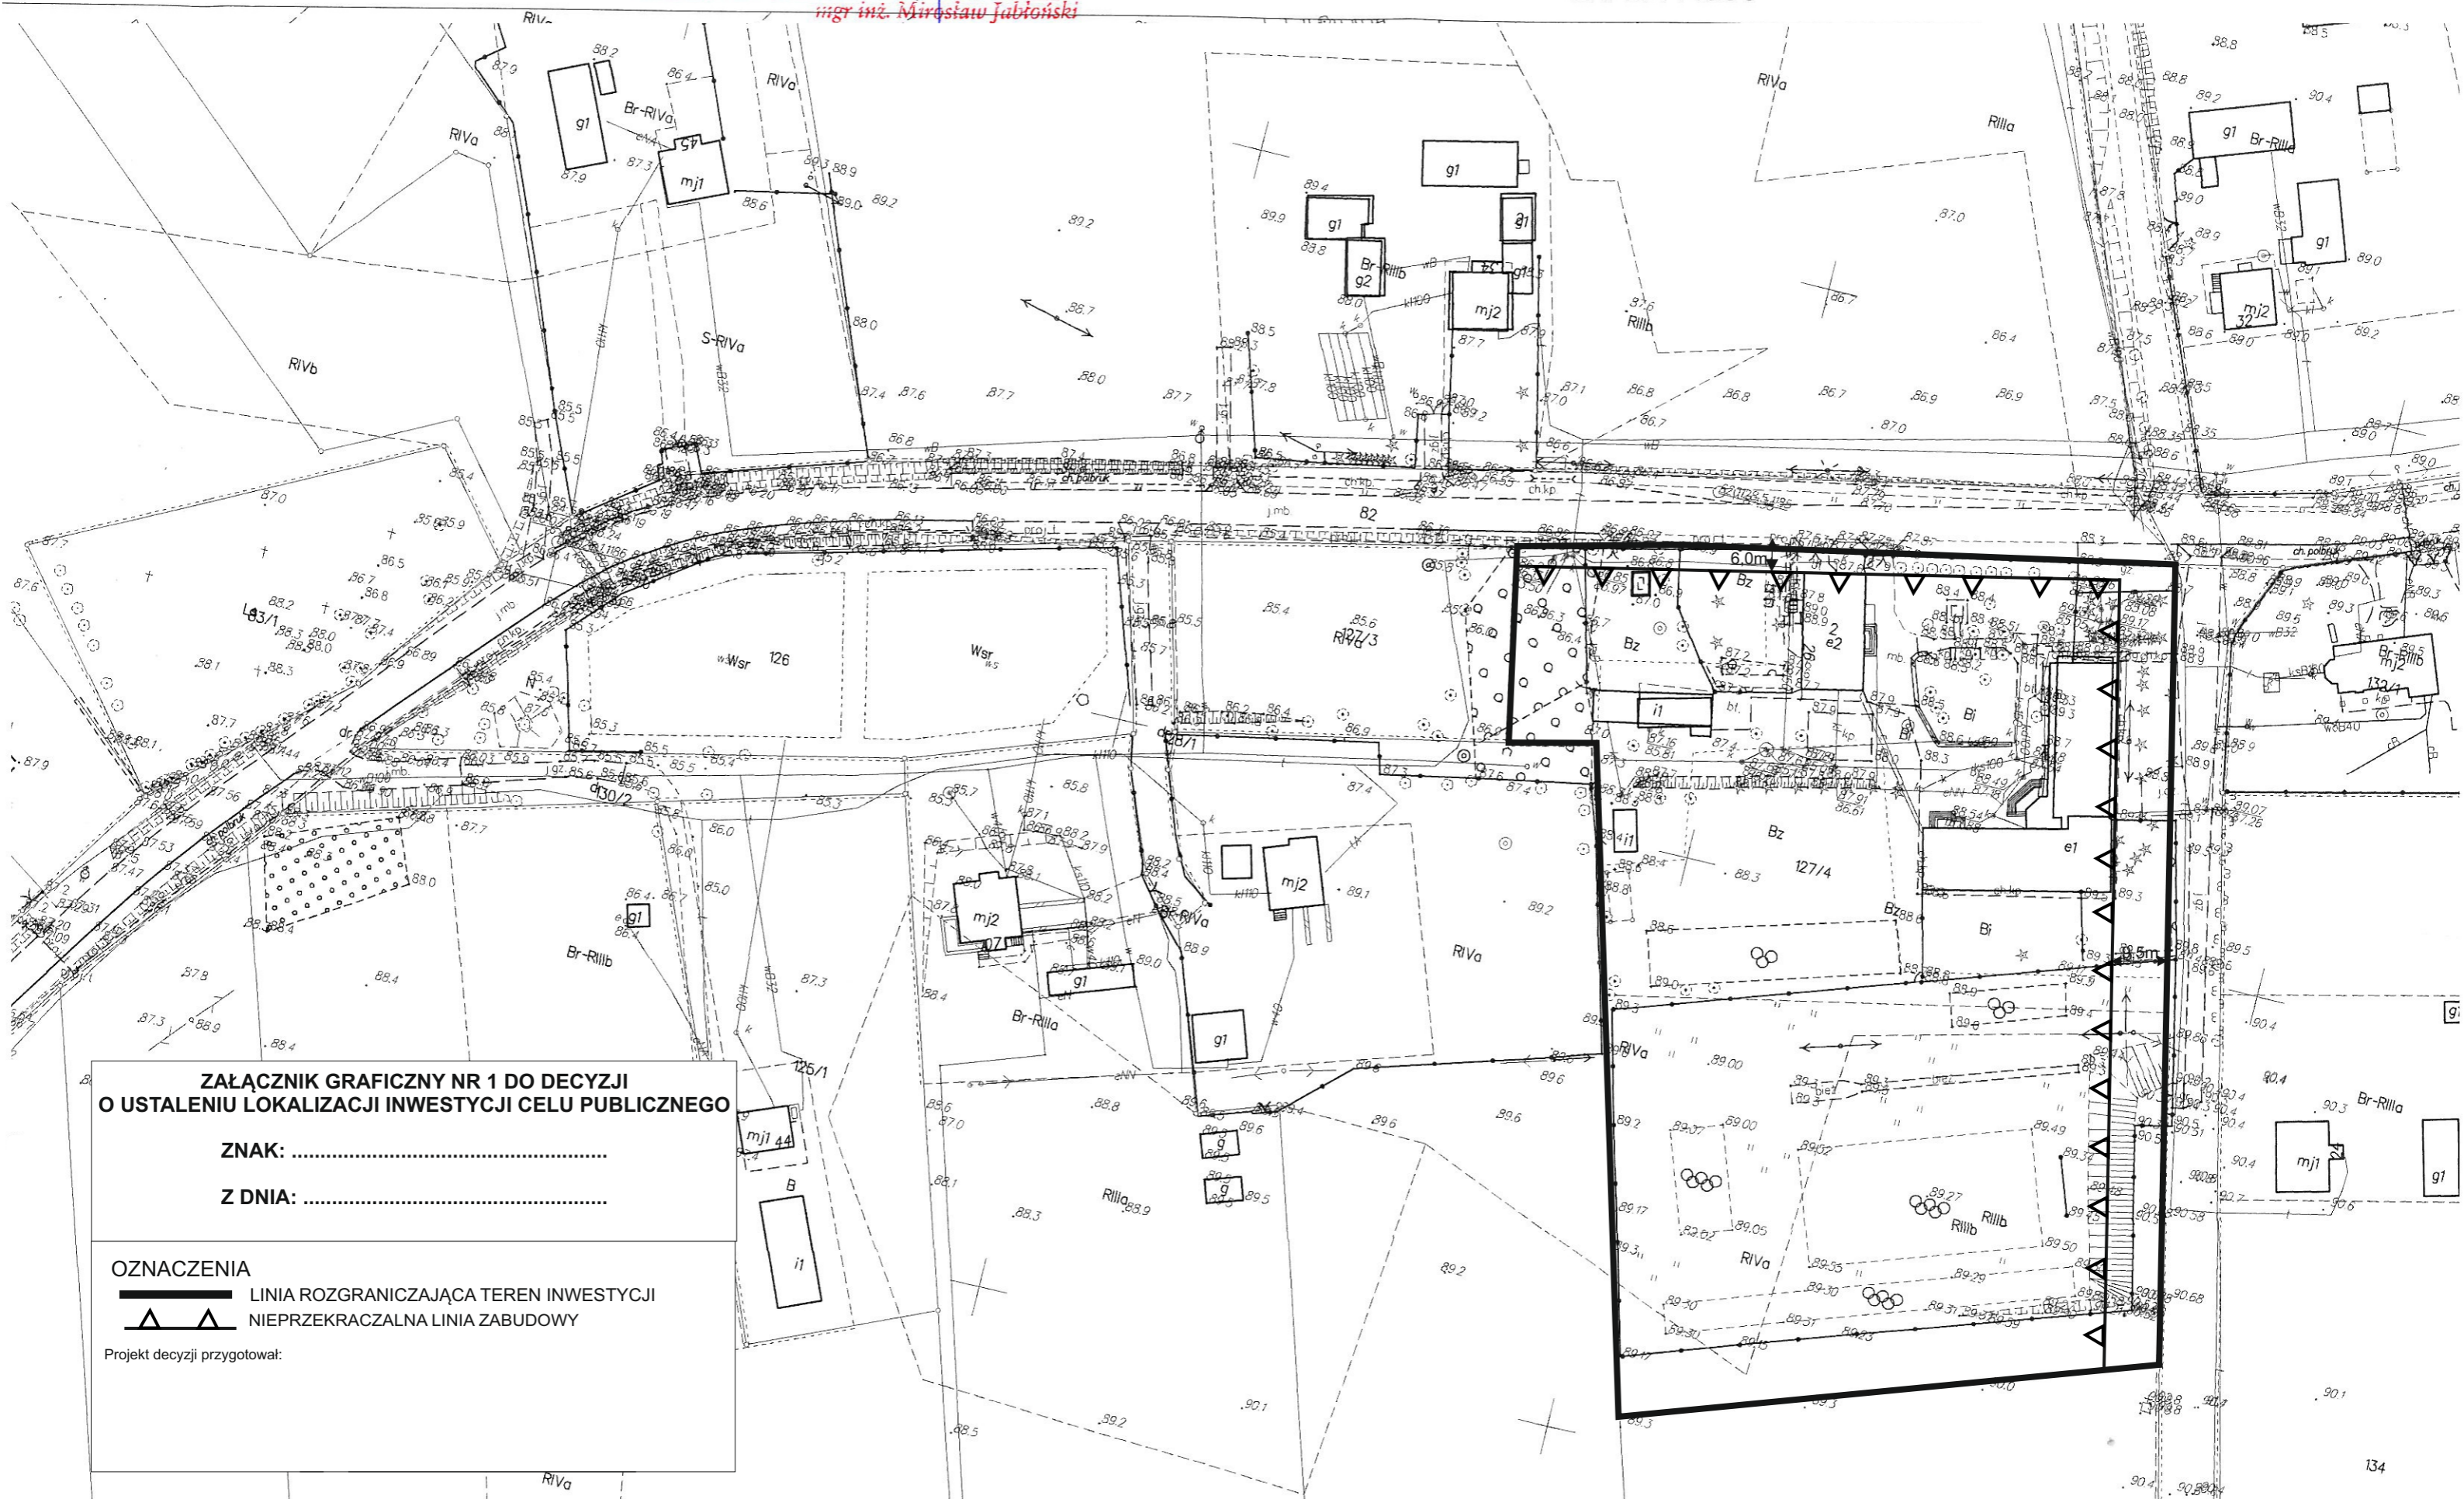

**ZAŁĄCZNIK GRAFICZNY NR 1 DO DECYZJI
 O USTALENIU LOKALIZACJI INWESTYCJI CELU PUBLICZNEGO**

ZNAK:

Z DNIA:

OZNACZENIA

▬ LINIA ROZGRANICZAJĄCA TEREN INWESTYCJI

▲▲ NIEPRZEKRACZALNA LINIA ZABUDOWY

Projekt decyzji przygotował: