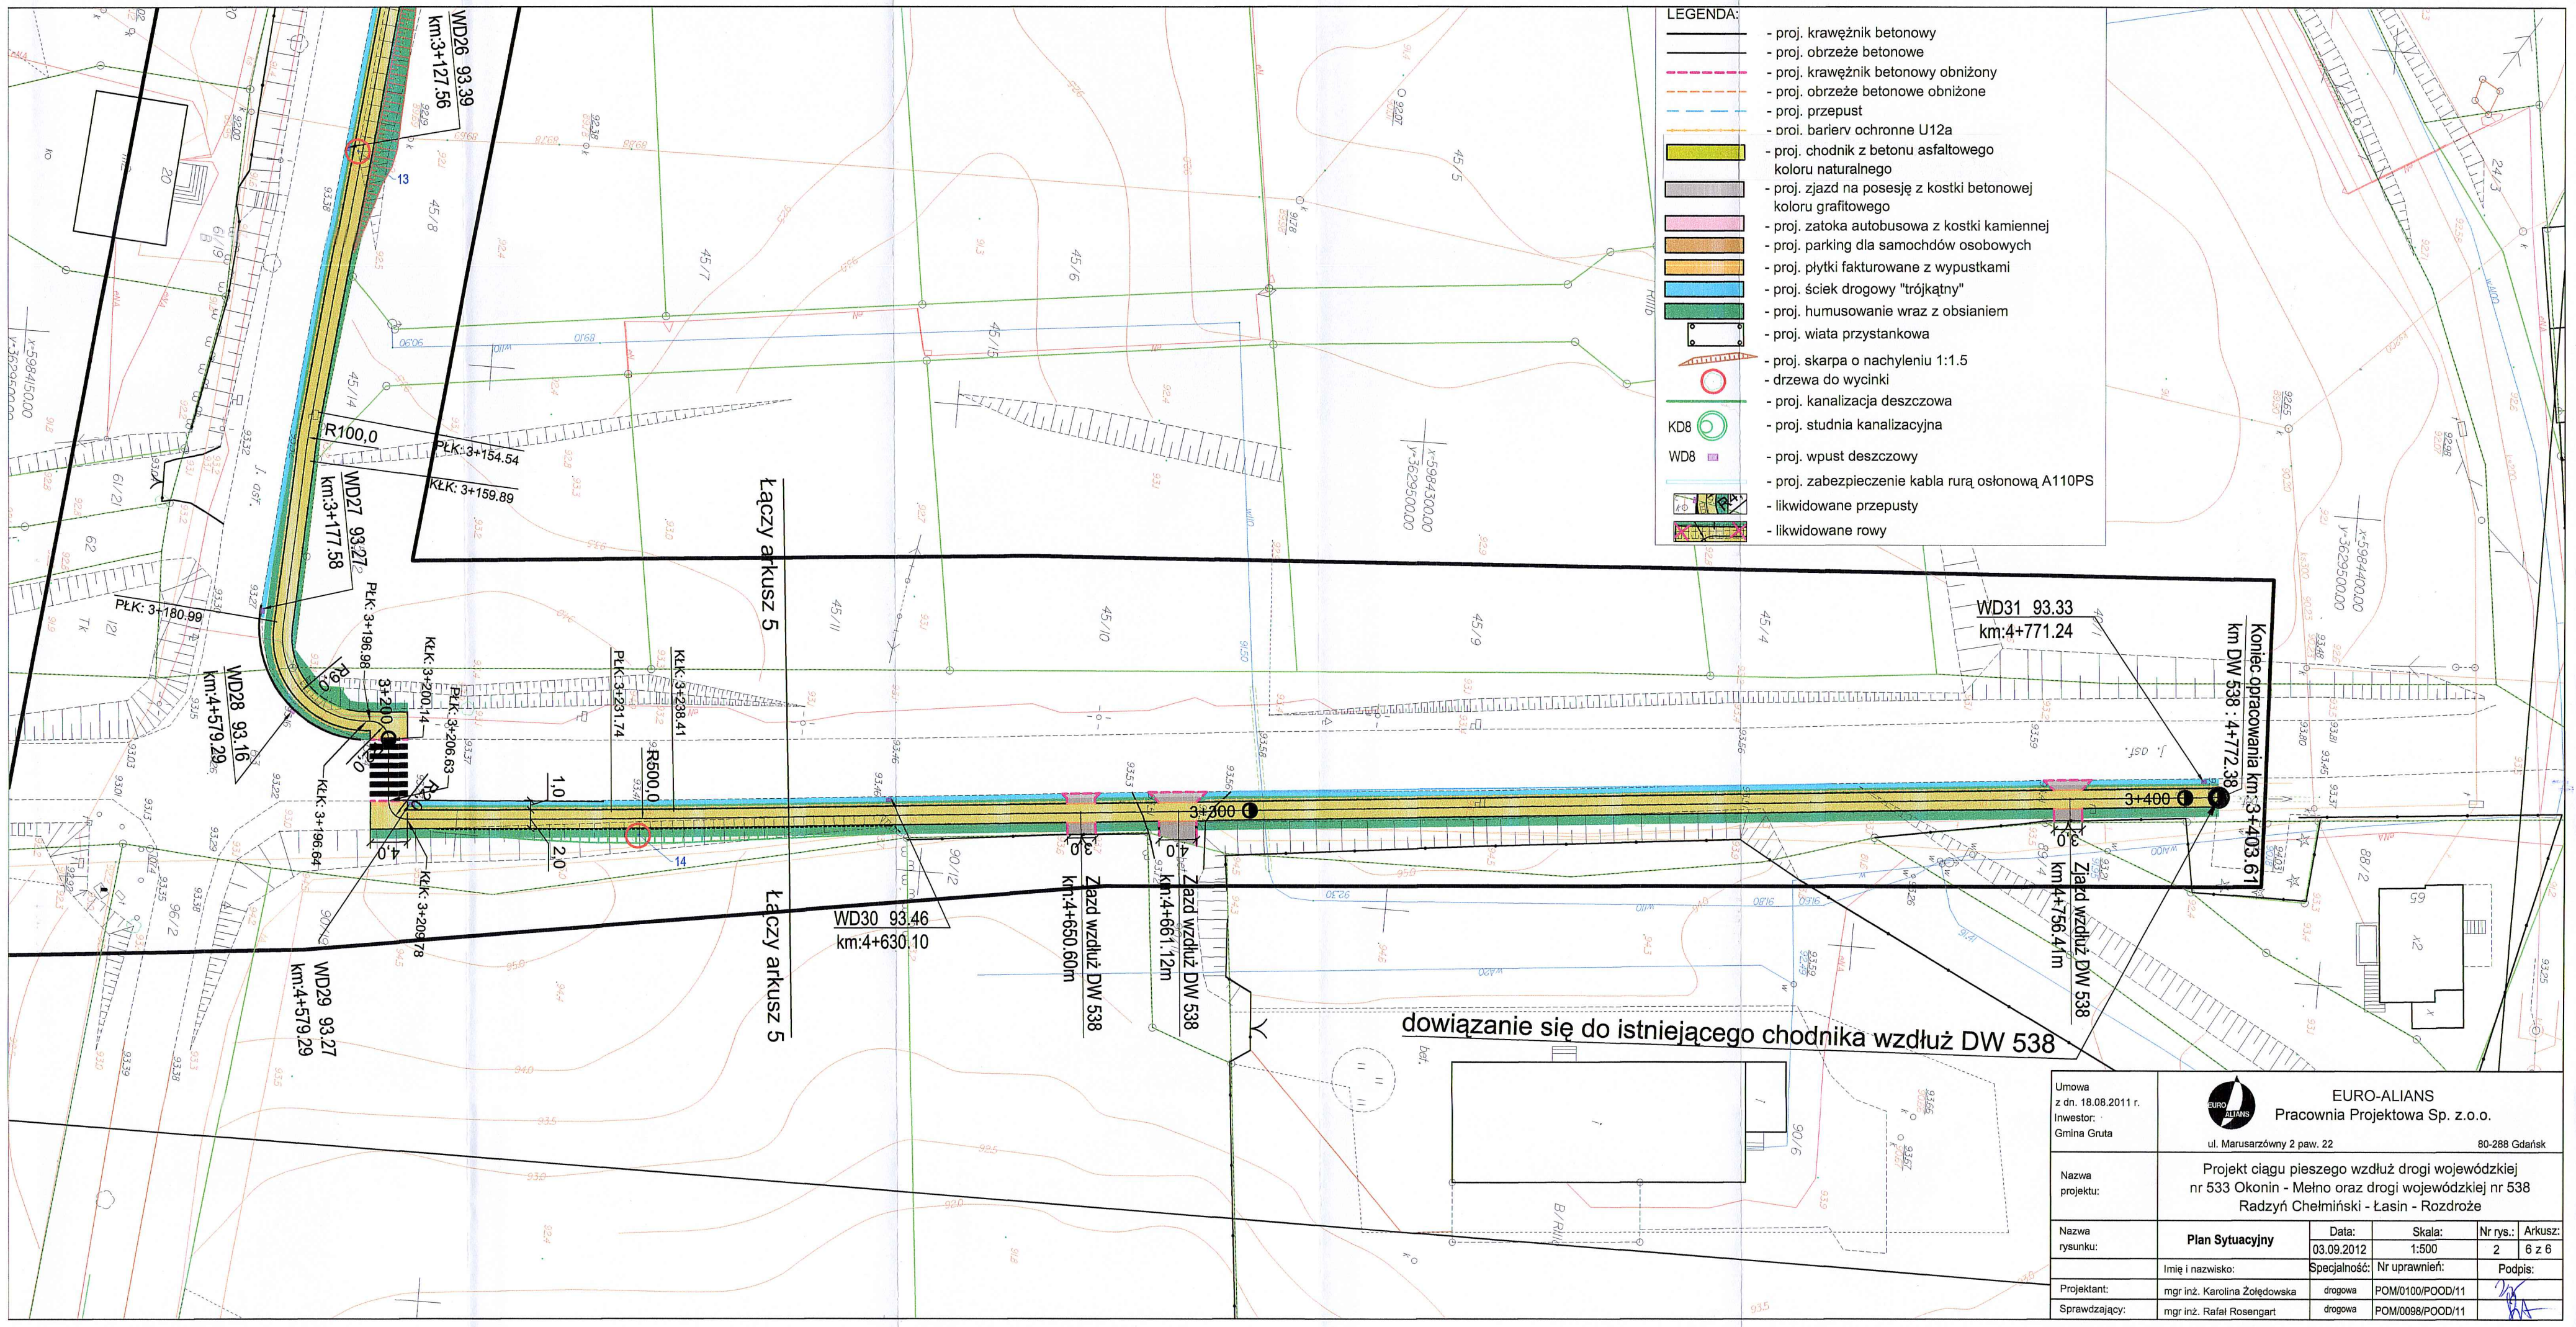

Umowa z dn. 18.08.2011 r. Inwestor: Gmina Gruta	EURO-ALIANS Pracownia Projektowa Sp. z.o.o. ul. Marusarzówny 2 paw. 22 80-288 Gdańsk				
Nazwa projektu:	Projekt ciągu pieszego wzdłuż drogi wojewódzkiej nr 533 Okonin - Mełno oraz drogi wojewódzkiej nr 538 Radzyń Chełmiński - Łasin - Rozdroże				
Nazwa rysunku:	**Plan Sytuacyjny**	Data:	Skala:	Nr rys.:	Arkusz:
		03.09.2012	1:500	2	6 z 6
	Imię i nazwisko:	Specjalność:	Nr uprawnień:	Podpis:	
Projektant:	mgr inż. Karolina Żołędowska	drogowa	POM/0100/POOD/11		
Sprawdzający:	mgr inż. Rafał Rosengart	drogowa	POM/0098/POOD/11		