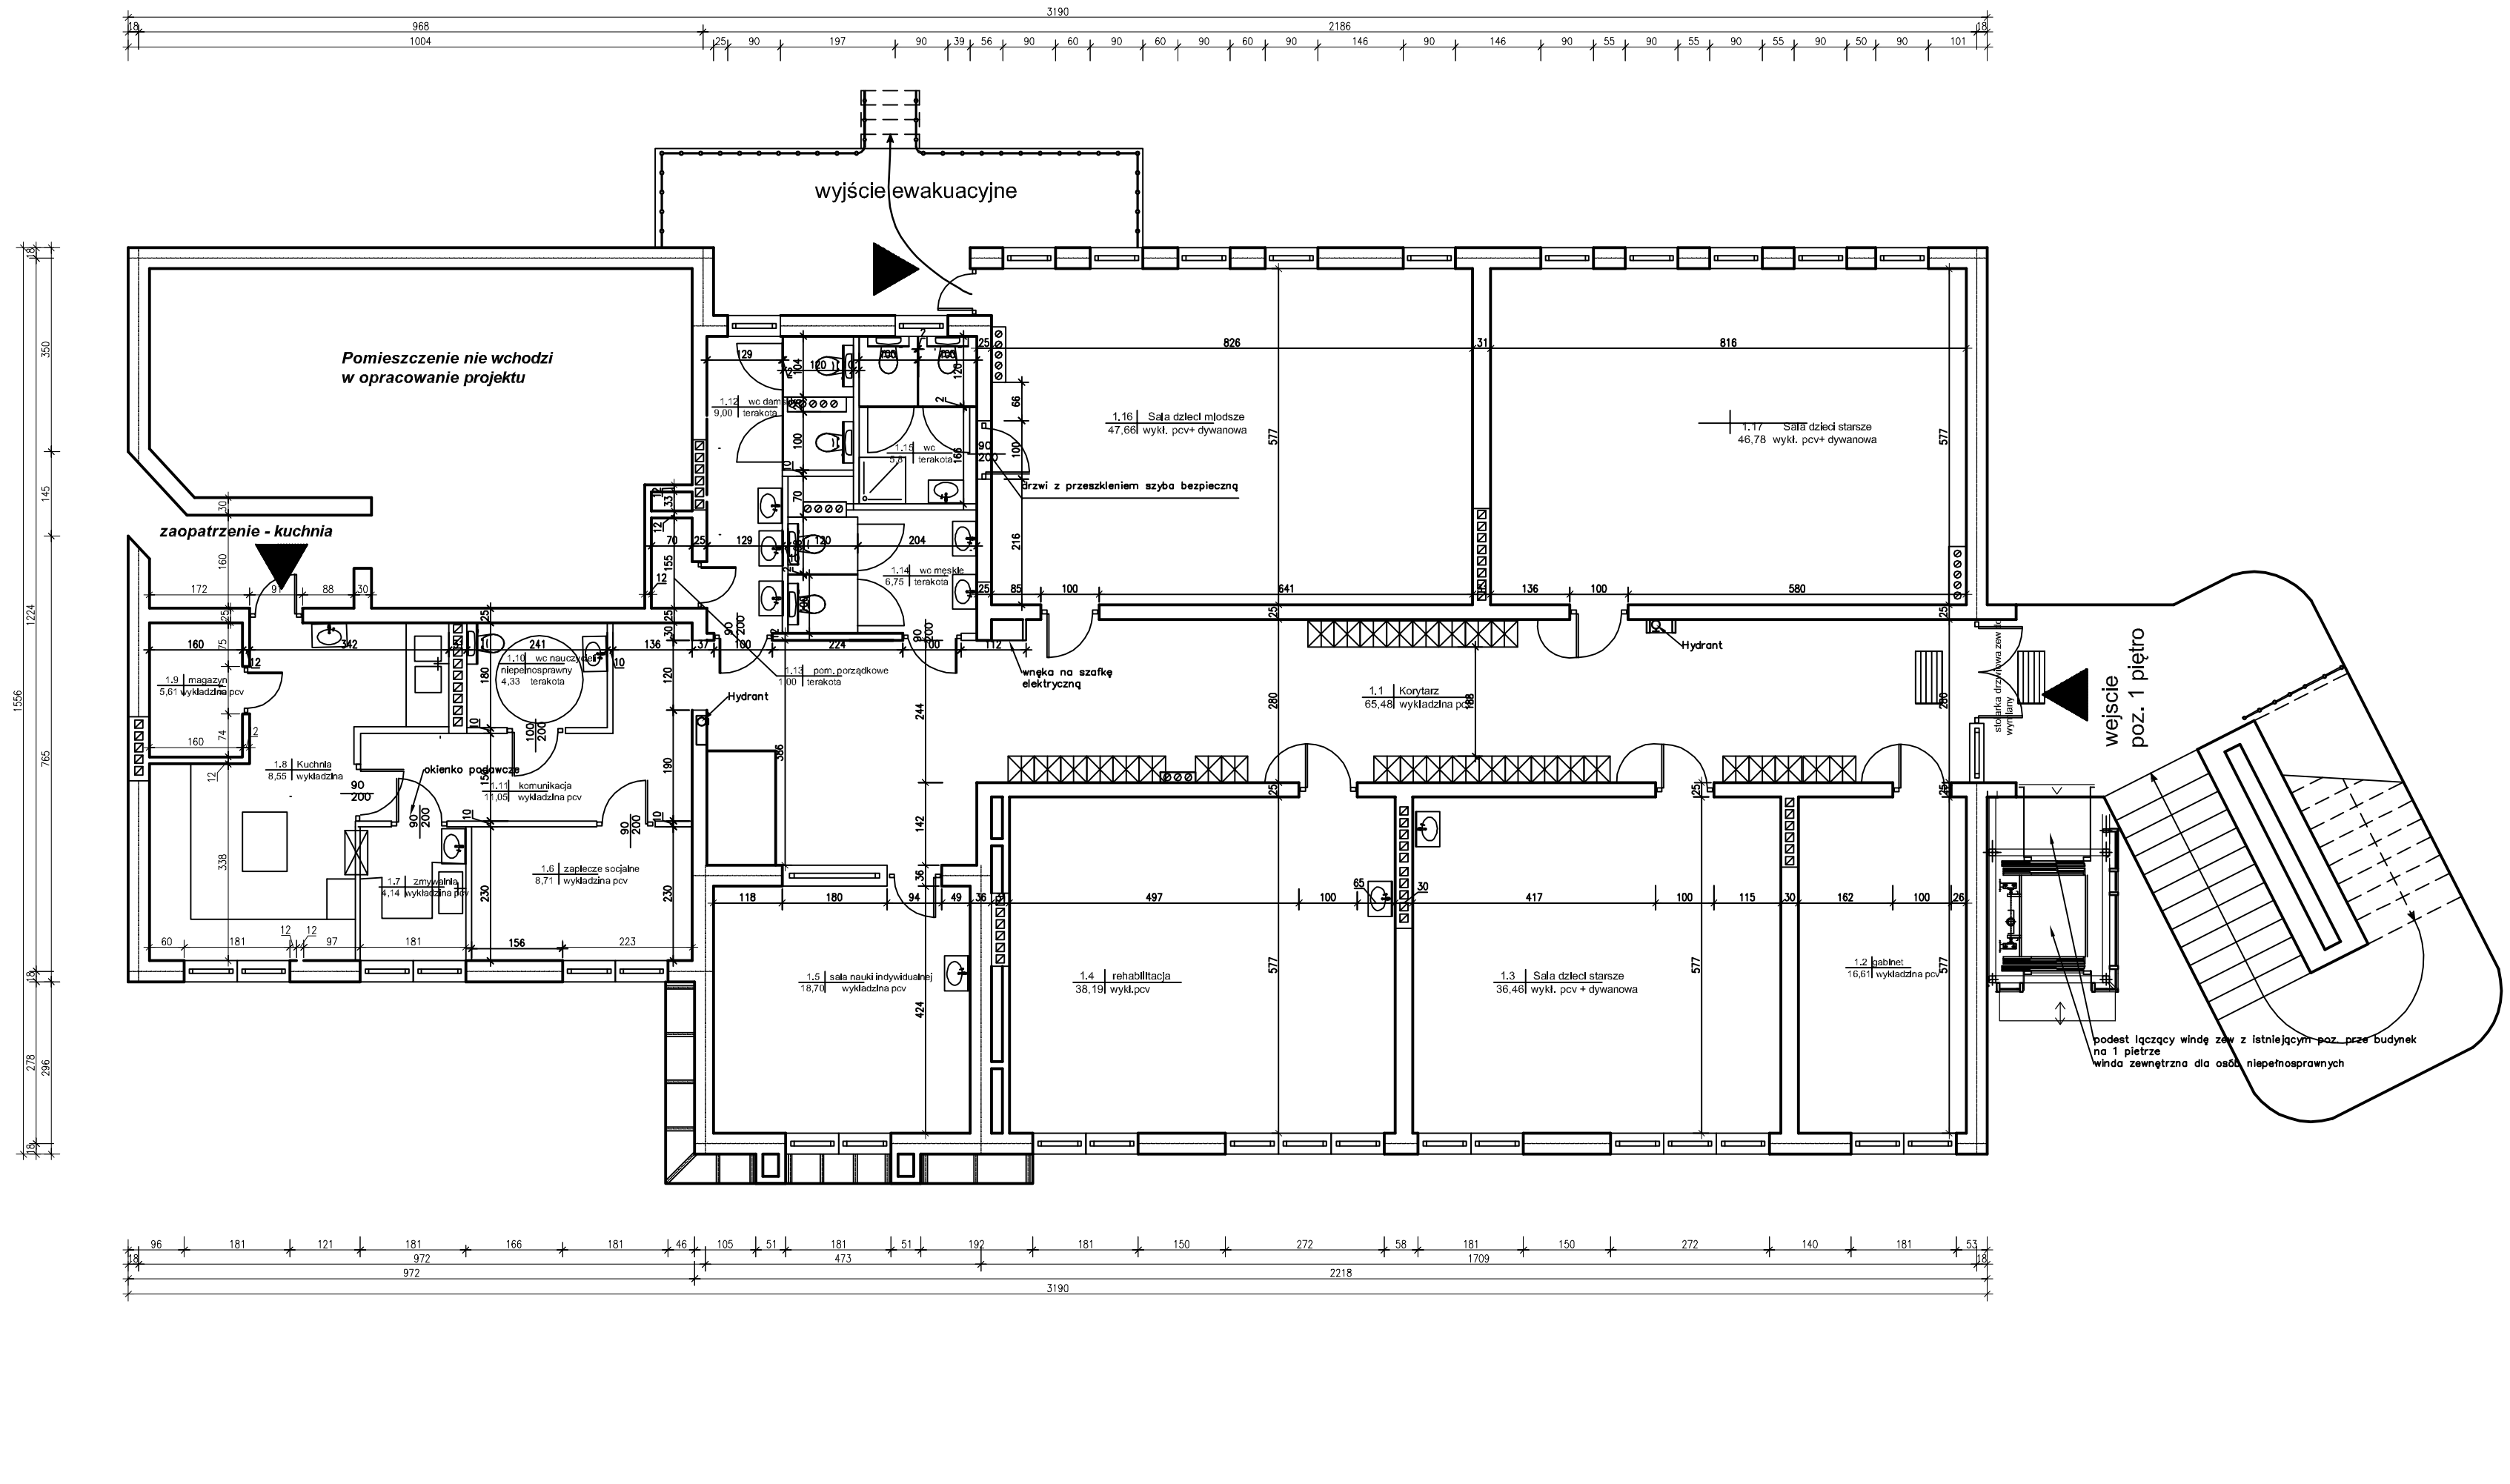RZUT I PIĘTRA - STAN PROJEKTOWANY