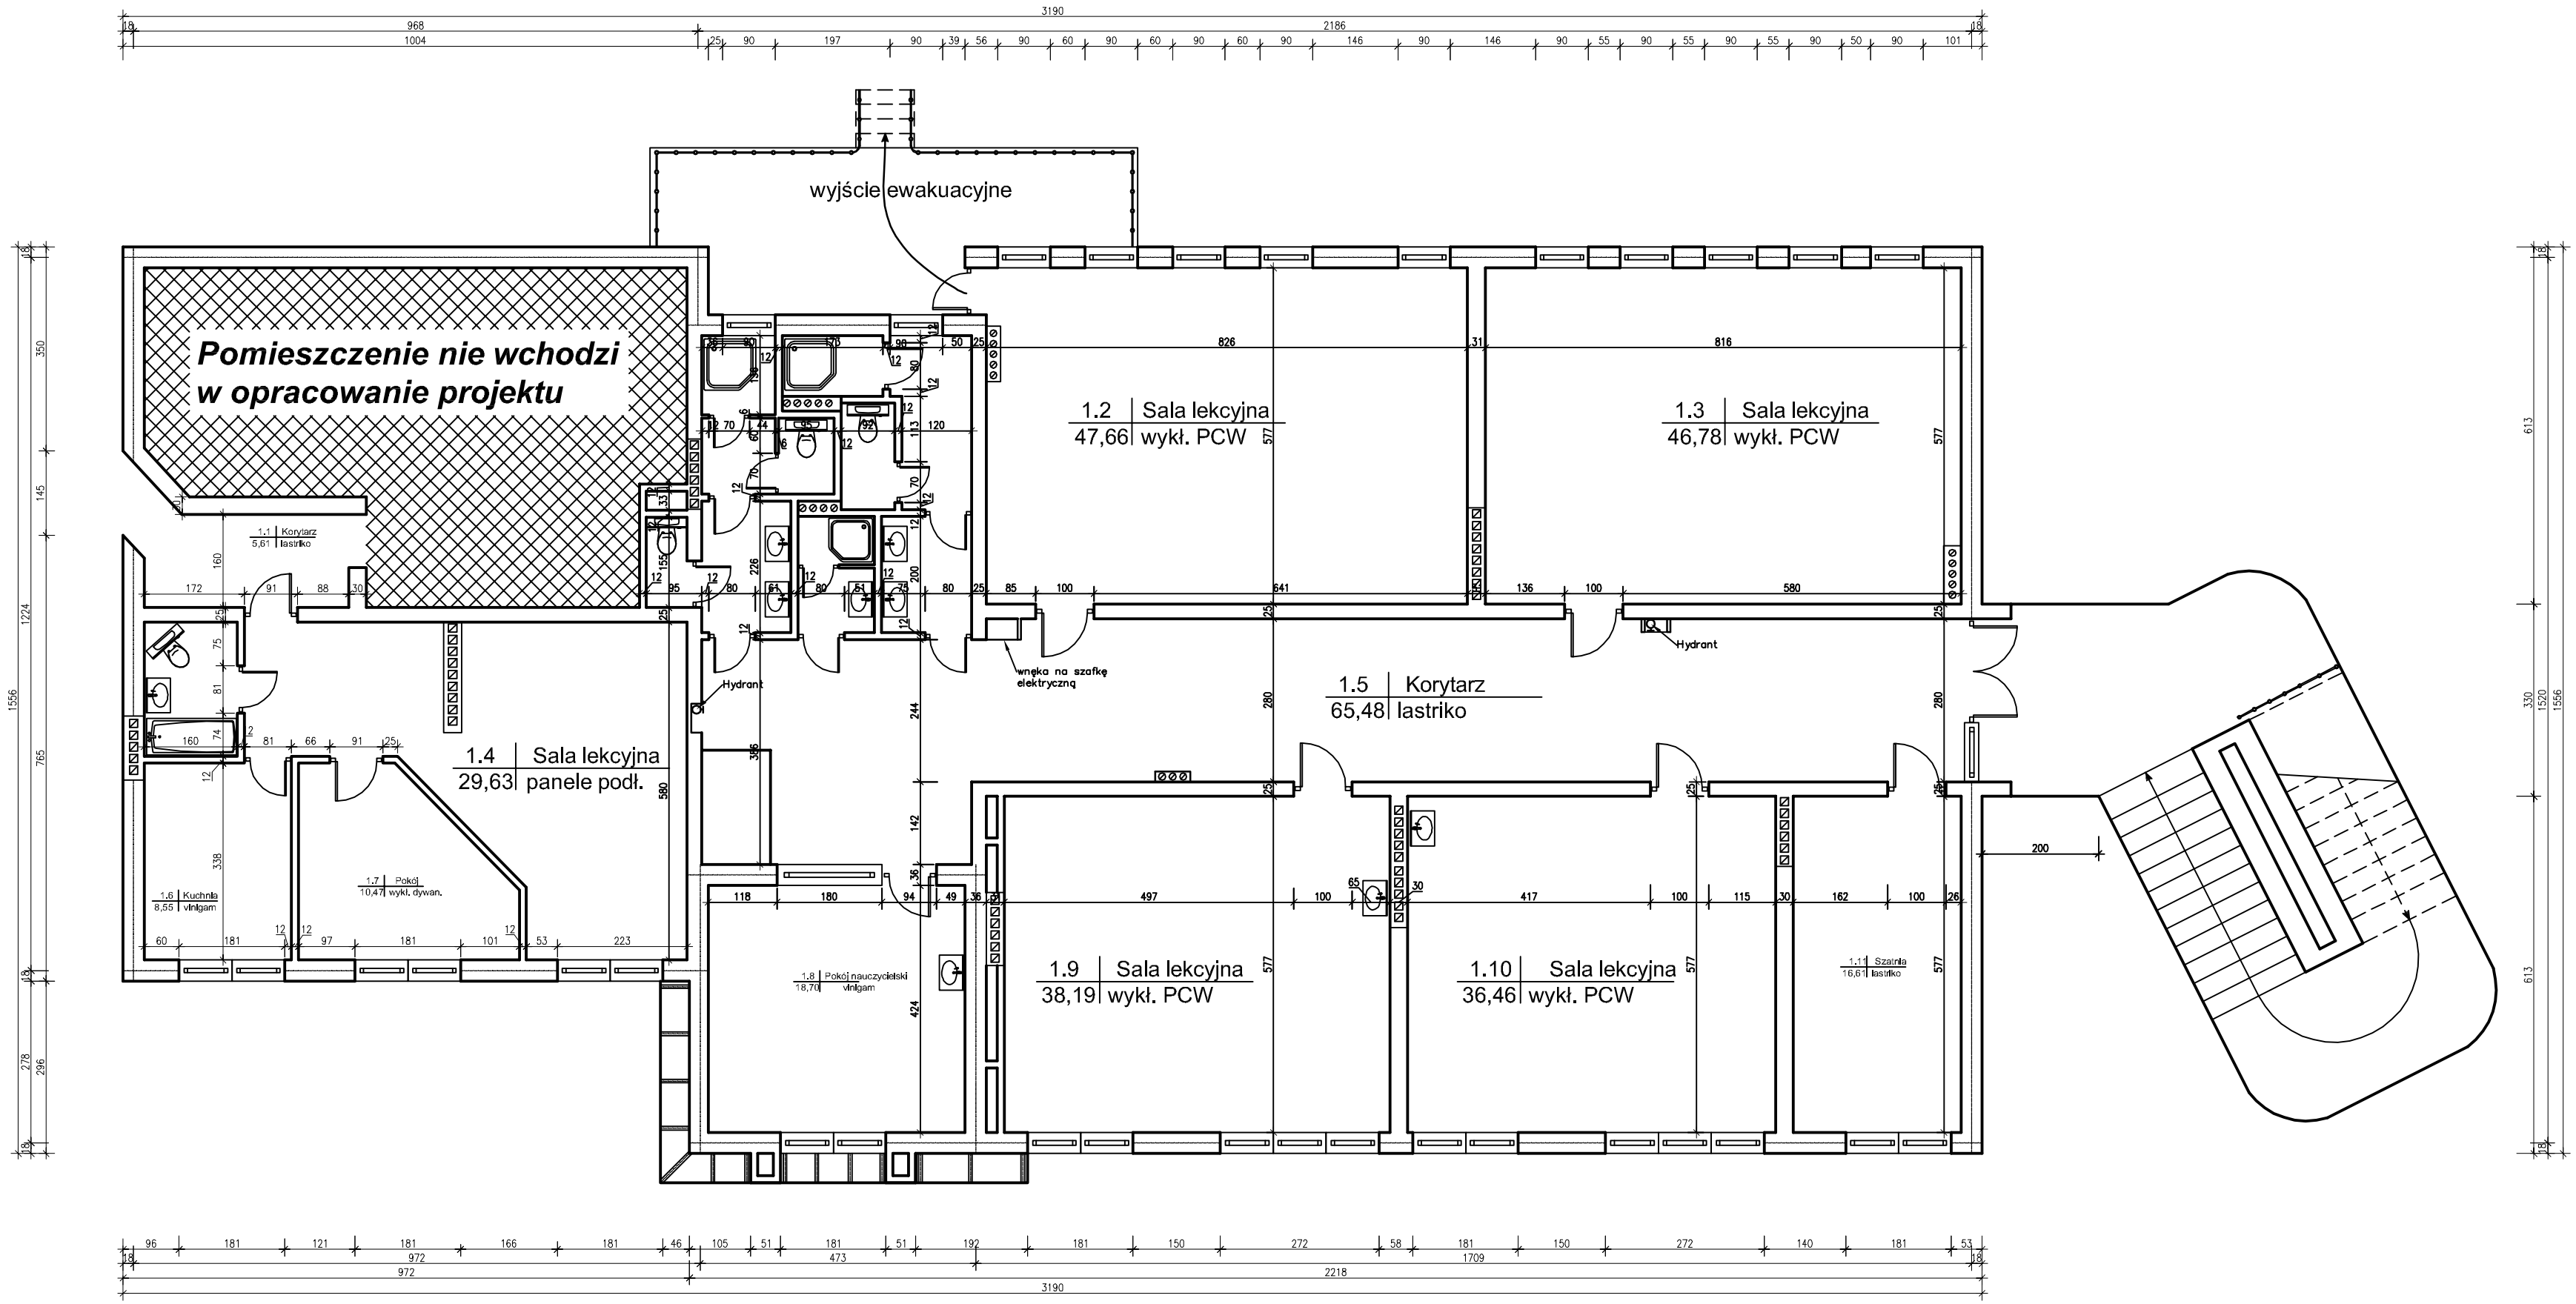RZUT I PIĘTRA - STAN ISTNIEJĄCY