


- proj. krawężnik betonowy
proj. obrzeże betonowe
proj. krawężnik betonowy obniżony
proj. obrzeże betonowe obniżone
proj. przepust
proj. korytko betonowe
proj. wiatła przystankowa
proj. skarpa o nachyleniu 1:1,5
drzewa do wycinki
proj. kanalizacja deszczowa
proj. studnia kanalizacyjna
proj. wpust deszczowy
list. wpust deszczowy do rozbiórki
list. przepust do rozbiórki

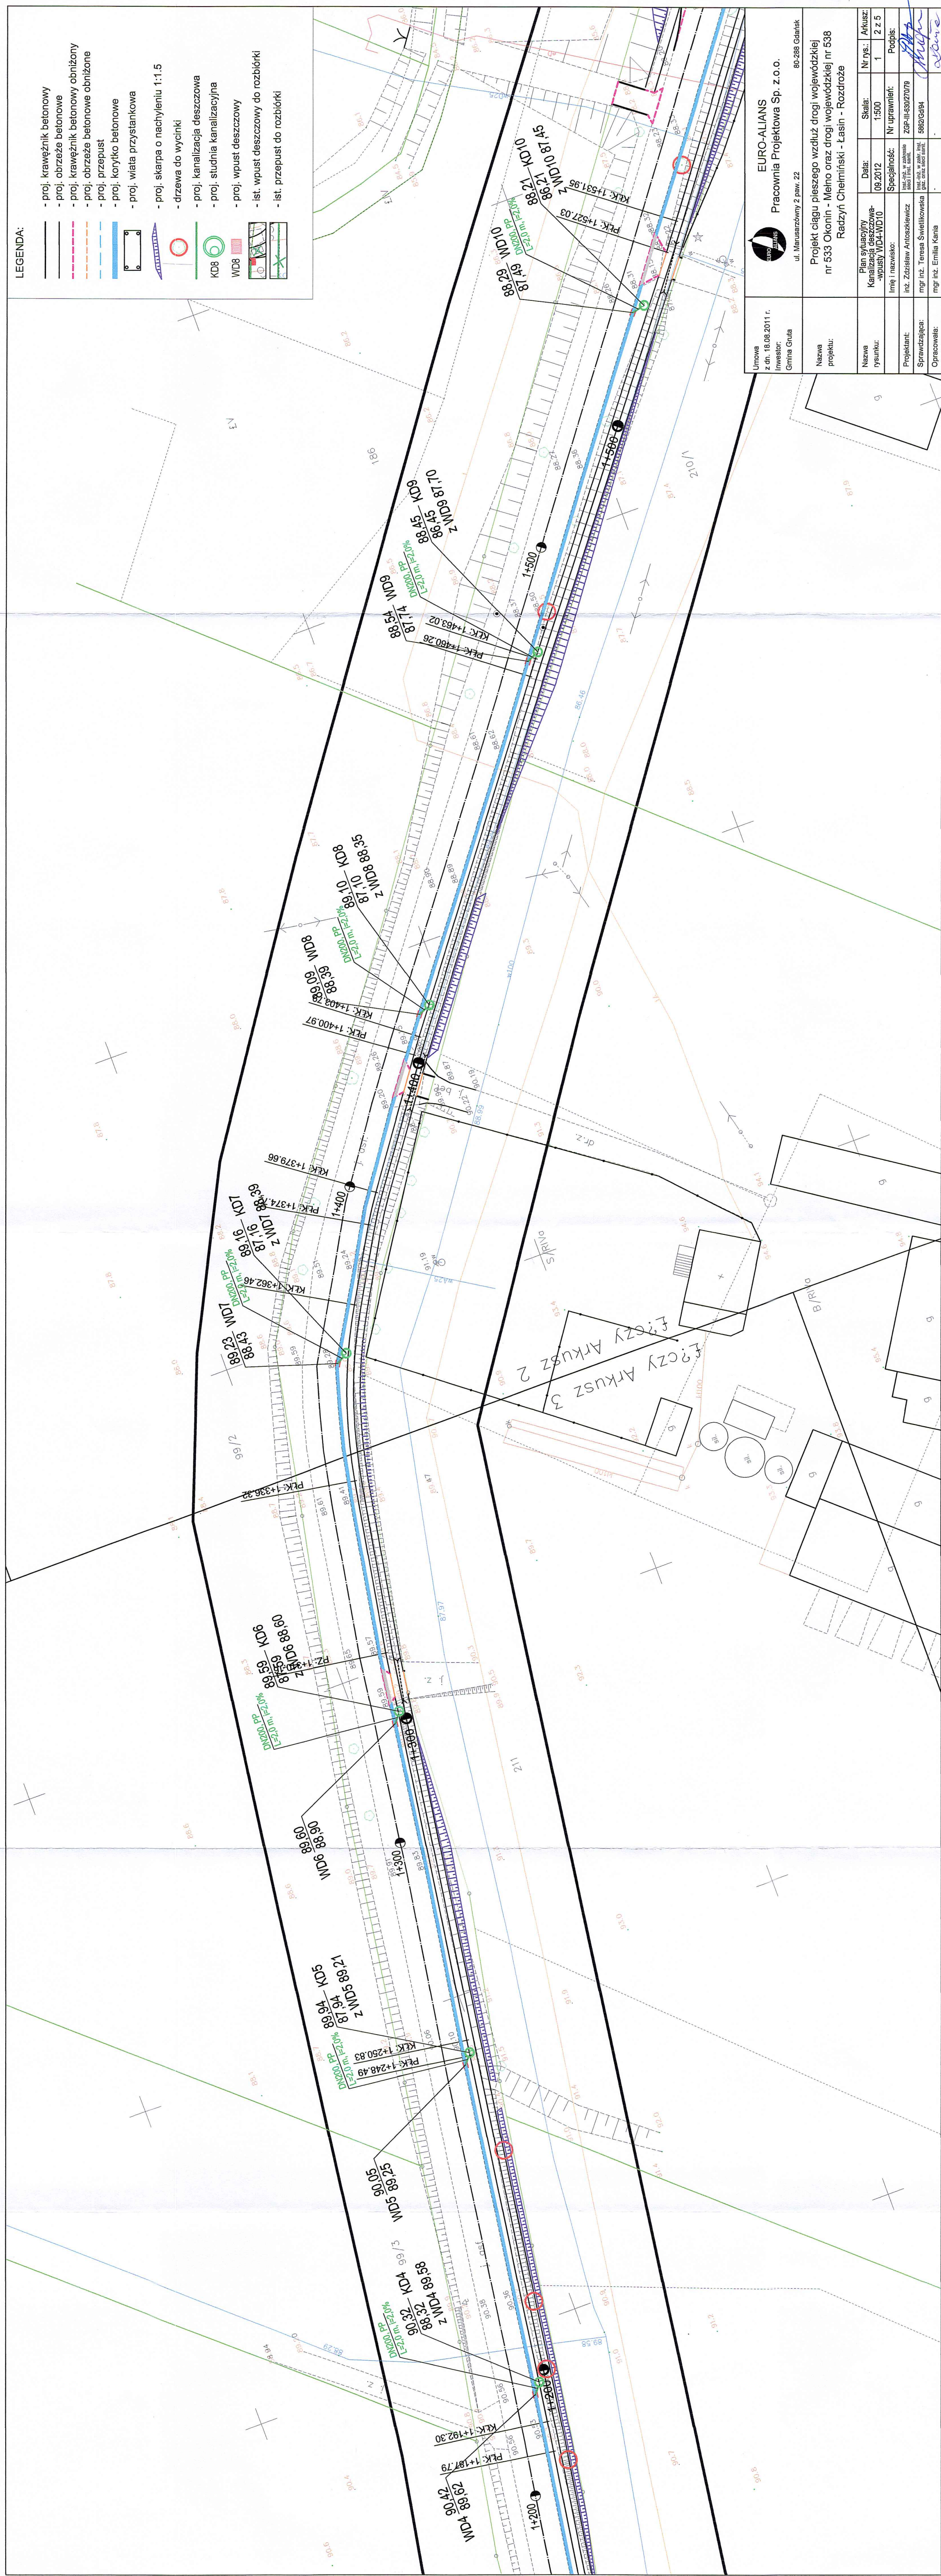

Umowa
z dn. 18.08.2011 r.
Inwestor:
Gmina Gruta

80-288 Gdańsk

Projekt ciągu pieszego wzdłuż drogi wojewódzkiej
533 Okonin - Melno oraz drogi wojewódzkiej nr 538
Radzyń Chełmiński - Łasin - Rozdroże

Nazwa rymunku:	Plan sytuacyjny kanalizacji deszczowej -miejscowy WDA-WD10	Data: 09.2012	Skala: 1:500	Nr rys.: 1	Aktualiz: 2 5
Projektant:	Imię i nazwisko: inż. Zdzisław Antoszkiewicz	Specjalność: inż. i techn. w zakresie projektowania i wykonawstwa robót budowlanych	Nr uprawnień: ZGP-U-00027078	Popisł:	
Opracowała:	mgr inż. Tawana Swietlikowska mgr inż. Emilia Kania		5662/Gd84		