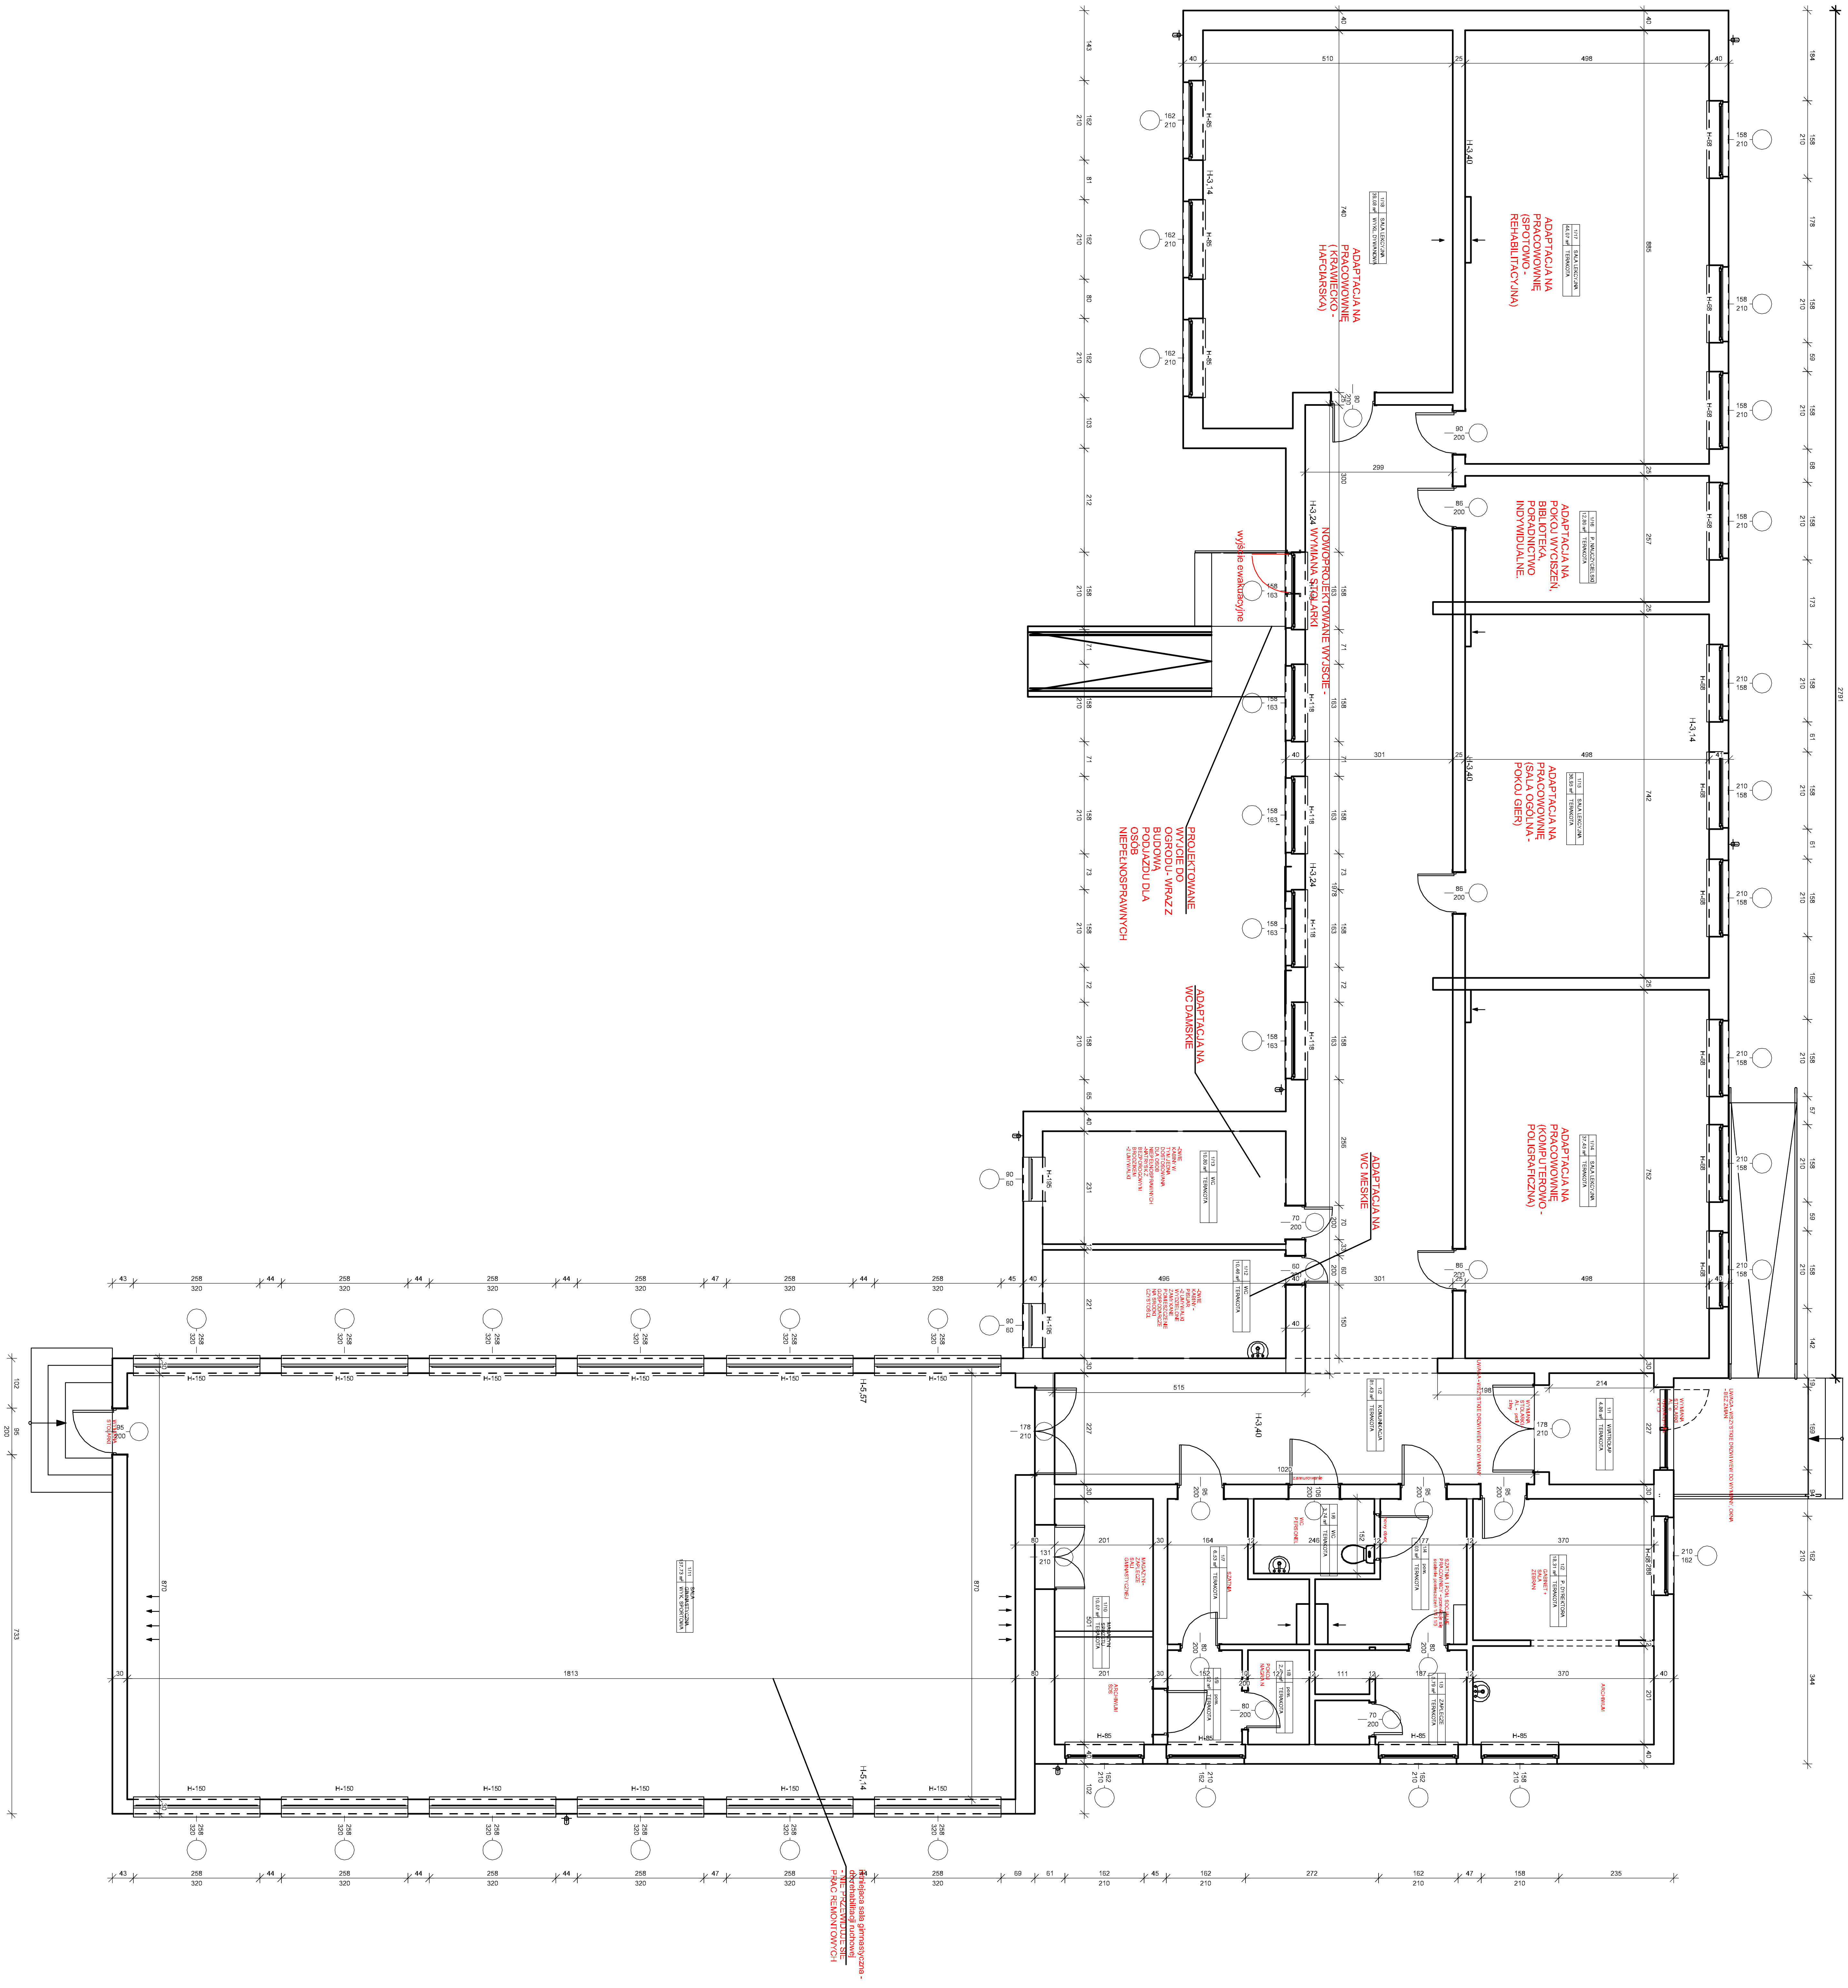

ADAPTACJA NA PRACOWNIĘ (KRAWIECKO - HAFCIARSKA)
1/18 SALA LEKCYJNA 39,08 m² WYKŁ. DYWANOWA
ADAPTACJA NA PRACOWNIĘ (SPOTOWO - REHABILITACYJNA)
1/17 SALA LEKCYJNA 44,07 m² TERAKOTA
ADAPTACJA NA POKOJ WYCISZEŃ, BIBLIOTEKA, PORADNICTWO INDYWIDUALNE.
1/16 P. NAUCZYCIELSKI 12,80 m² TERAKOTA
NOWOPROJEKTOWANE WYJSCIE - WYMIANA STOLARKI
wyjście ewakuacyjne
PROJEKTOWANE WYJCIE DO OGRODU- WRAZ Z BUDOWĄ PODJAZDU DLA OSÓB NIEPEŁNOSPRAWNYCH
ADAPTACJA NA PRACOWNIĘ (SALA OGÓLNA - POKOJ GIER)
1/15 SALA LEKCYJNA 36,95 m² TERAKOTA
ADAPTACJA NA WC DAMSKIE
ADAPTACJA NA WC MESKIE
1/13 WC 10,80 m² TERAKOTA
1/12 WC 10,46 m² TERAKOTA
ADAPTACJA NA PRACOWNIĘ (KOMPUTEROWO - POLIGRAFICZNA)
1/14 SALA LEKCYJNA 37,45 m² TERAKOTA
1/2 KOMUNIKACJA 81,43 m² TERAKOTA
1/1 WIATROŁAP 4,86 m² TERAKOTA
UWAGA - WSZYSTKIE DRZWI WEW DO WYMIANY, OKNA - BEZ ZMIAN
1/11 SALA GIMNASTYCZNA 157,73 m² WYK. SPORTOWA
istniejaca sala gimnastyczna - do rehabilitacji ruchowej - NIE PRZEWIDUJE SIE PRAC REMONTOWYCH
MAGAZYN- ZAPLECZE SALI GIMNASTYCZNEJ
1/10 MAGAZYN SPRZĘTU 10,07 m² TERAKOTA
ARCHIWUM SDS
SZATNIA
1/7 6,53 m² TERAKOTA
WC PERSONEL
1/6 WC 3,74 m² TERAKOTA
POKOJ NAGRAŃ
GABINET + SALA ZEBRAŃ
1/2 P. DYREKTORA 18,31 m² TERAKOTA
ARCHIWUM
1/5 ZAPLECZE 5,79 m² TERAKOTA
zamurowanie