Województwo: kujawsko-pomorskie
Jednostka ewidencyjna: 040602_2, Gruta
Obręb: 0005, Gruta

MAPA ZASADNICZA

obr. Gruta 0005: dz. 23/28

SKALA 1:1000

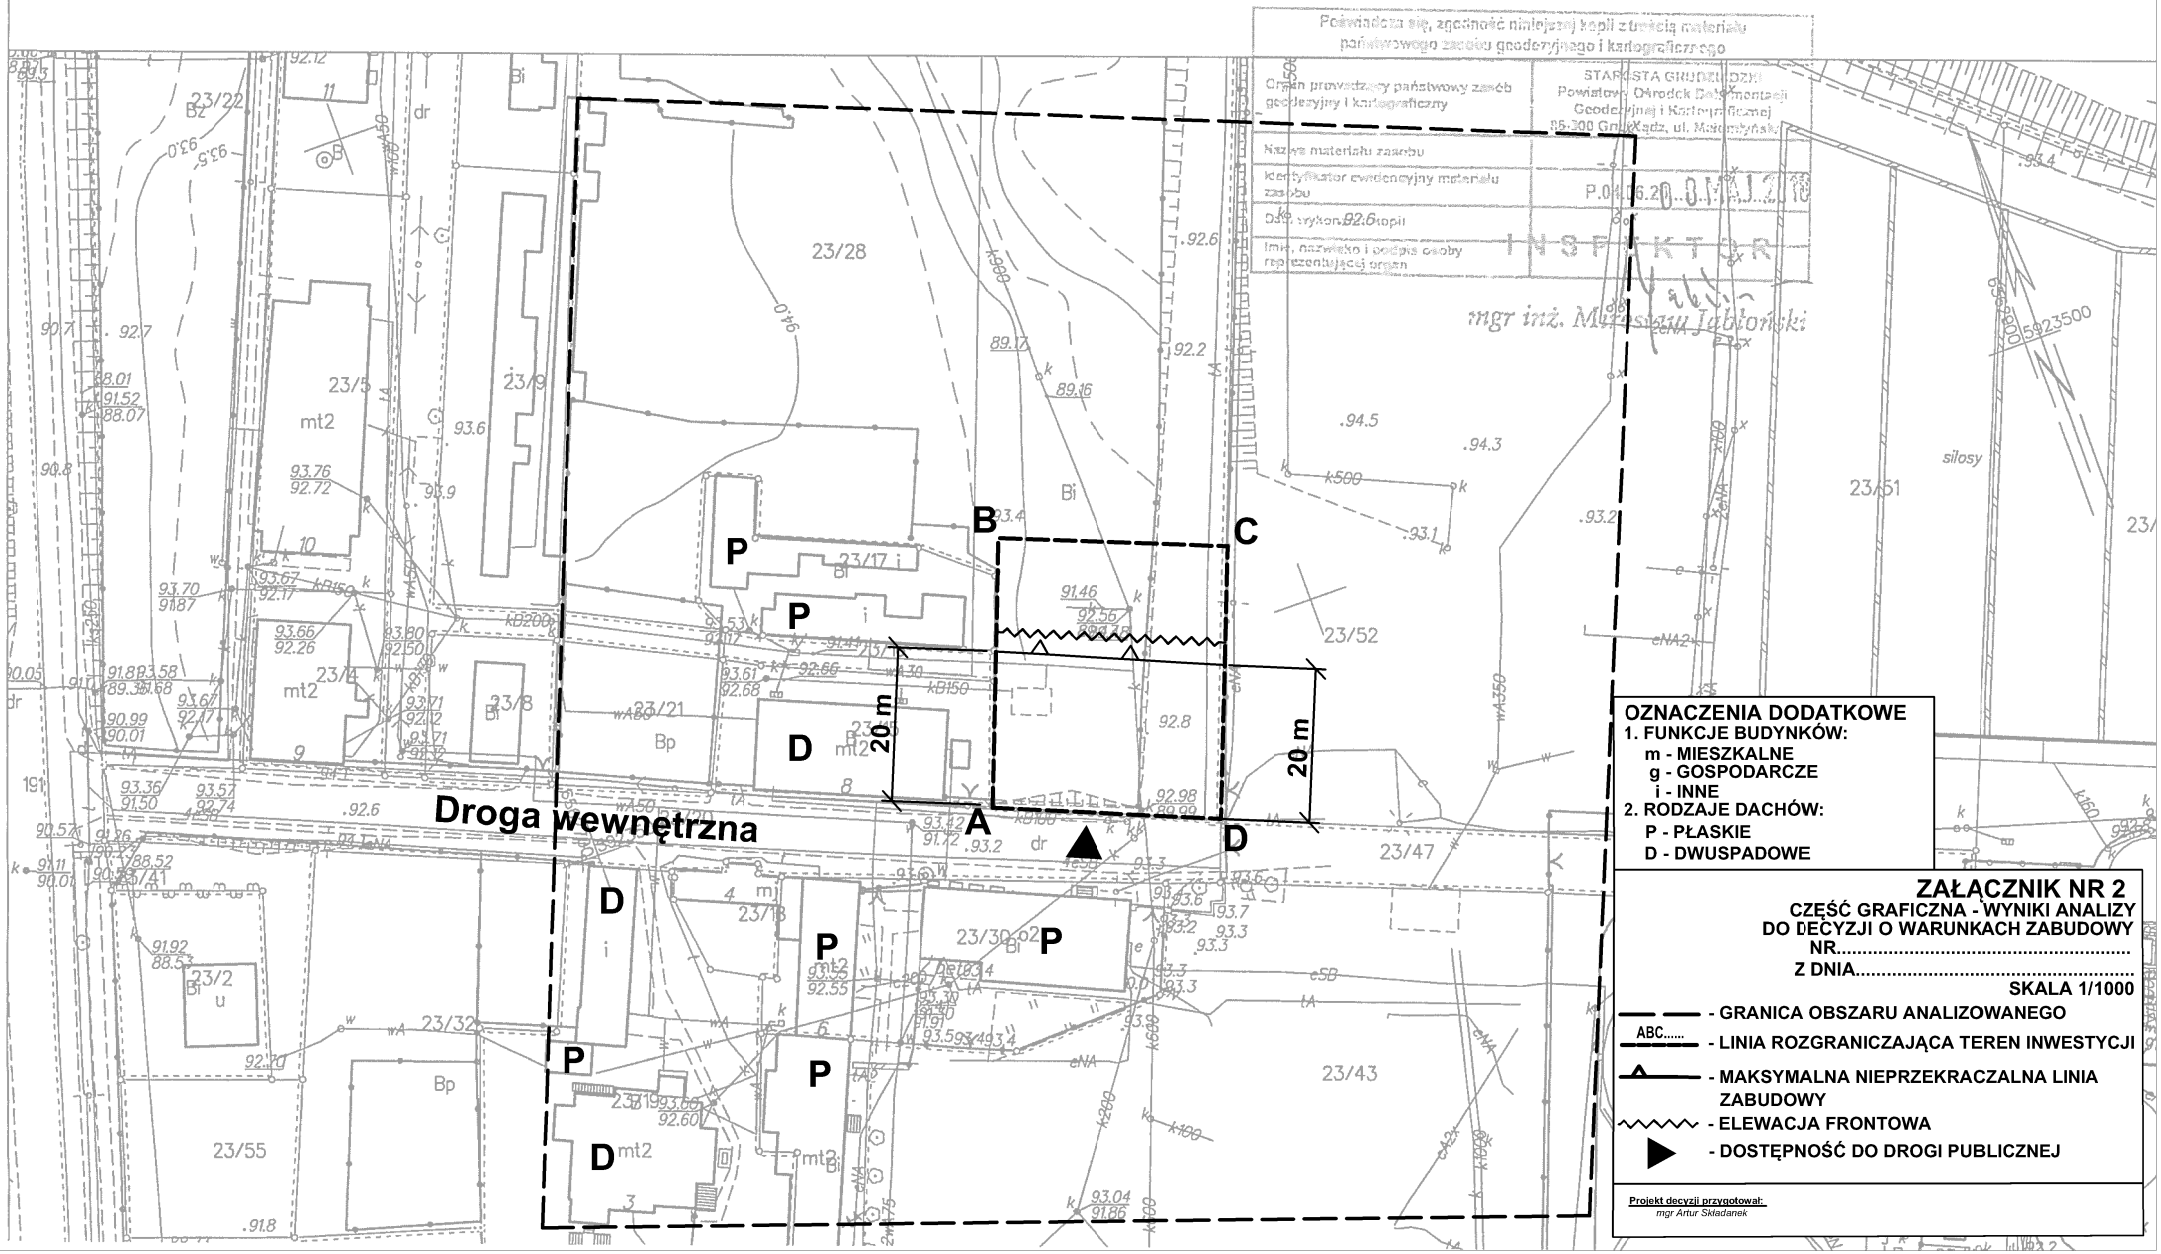

OZNACZENIA DODATKOWE

1. FUNKCJE BUDYNKÓW:
   - m - MIESZKALNE
   - g - GOSPODARCZE
   - i - INNE
2. RODZAJE DACHÓW:
   - P - PŁASKIE
   - D - DWUSPADOWE

ZAŁĄCZNIK NR 2

CZĘŚĆ GRAFICZNA - WYNIKI ANALIZY DO DECYZJI O WARUNKACH ZABUDOWY

NR.....

Z DNIA.....

SKALA 1/1000

- GRANICA OBSZARU ANALIZOWANEGO
- ABC..... - LINIA ROZGRANICZAJĄCA TEREN INWESTYCJI
- MAKSYMALNA NIEPRZEKRACZALNA LINIA ZABUDOWY
- ELEWACJA FRONTOWA
- DOSTĘPNOŚĆ DO DROGI PUBLICZNEJ

Projekt decyzji przygotował:
mgr Artur Składanek