


|   |   |
|---|---|
| Przebieg linii granicznej nieruchomości i sąsiedniej nieruchomości<br>z uwzględnieniem stanu faktycznego i kadastrowego |   |
| Organ prowadzący przedsięwzięcie<br>geodezyjny i kartograficzny                                                         | ZMIENIŁA OPIS PRZECHODU<br>Pomocnicy Ochrony Działalności<br>Geodezyjnej i Kartograficznej<br>89-305 Chociszewo, ul. Wolnościowa 1 |
| Data wykonania: 10.05.2019                                                                                              |   |
| INSPIKTOR   |   |

MAPA ZASADNICZA  
 SKALA 1:1000

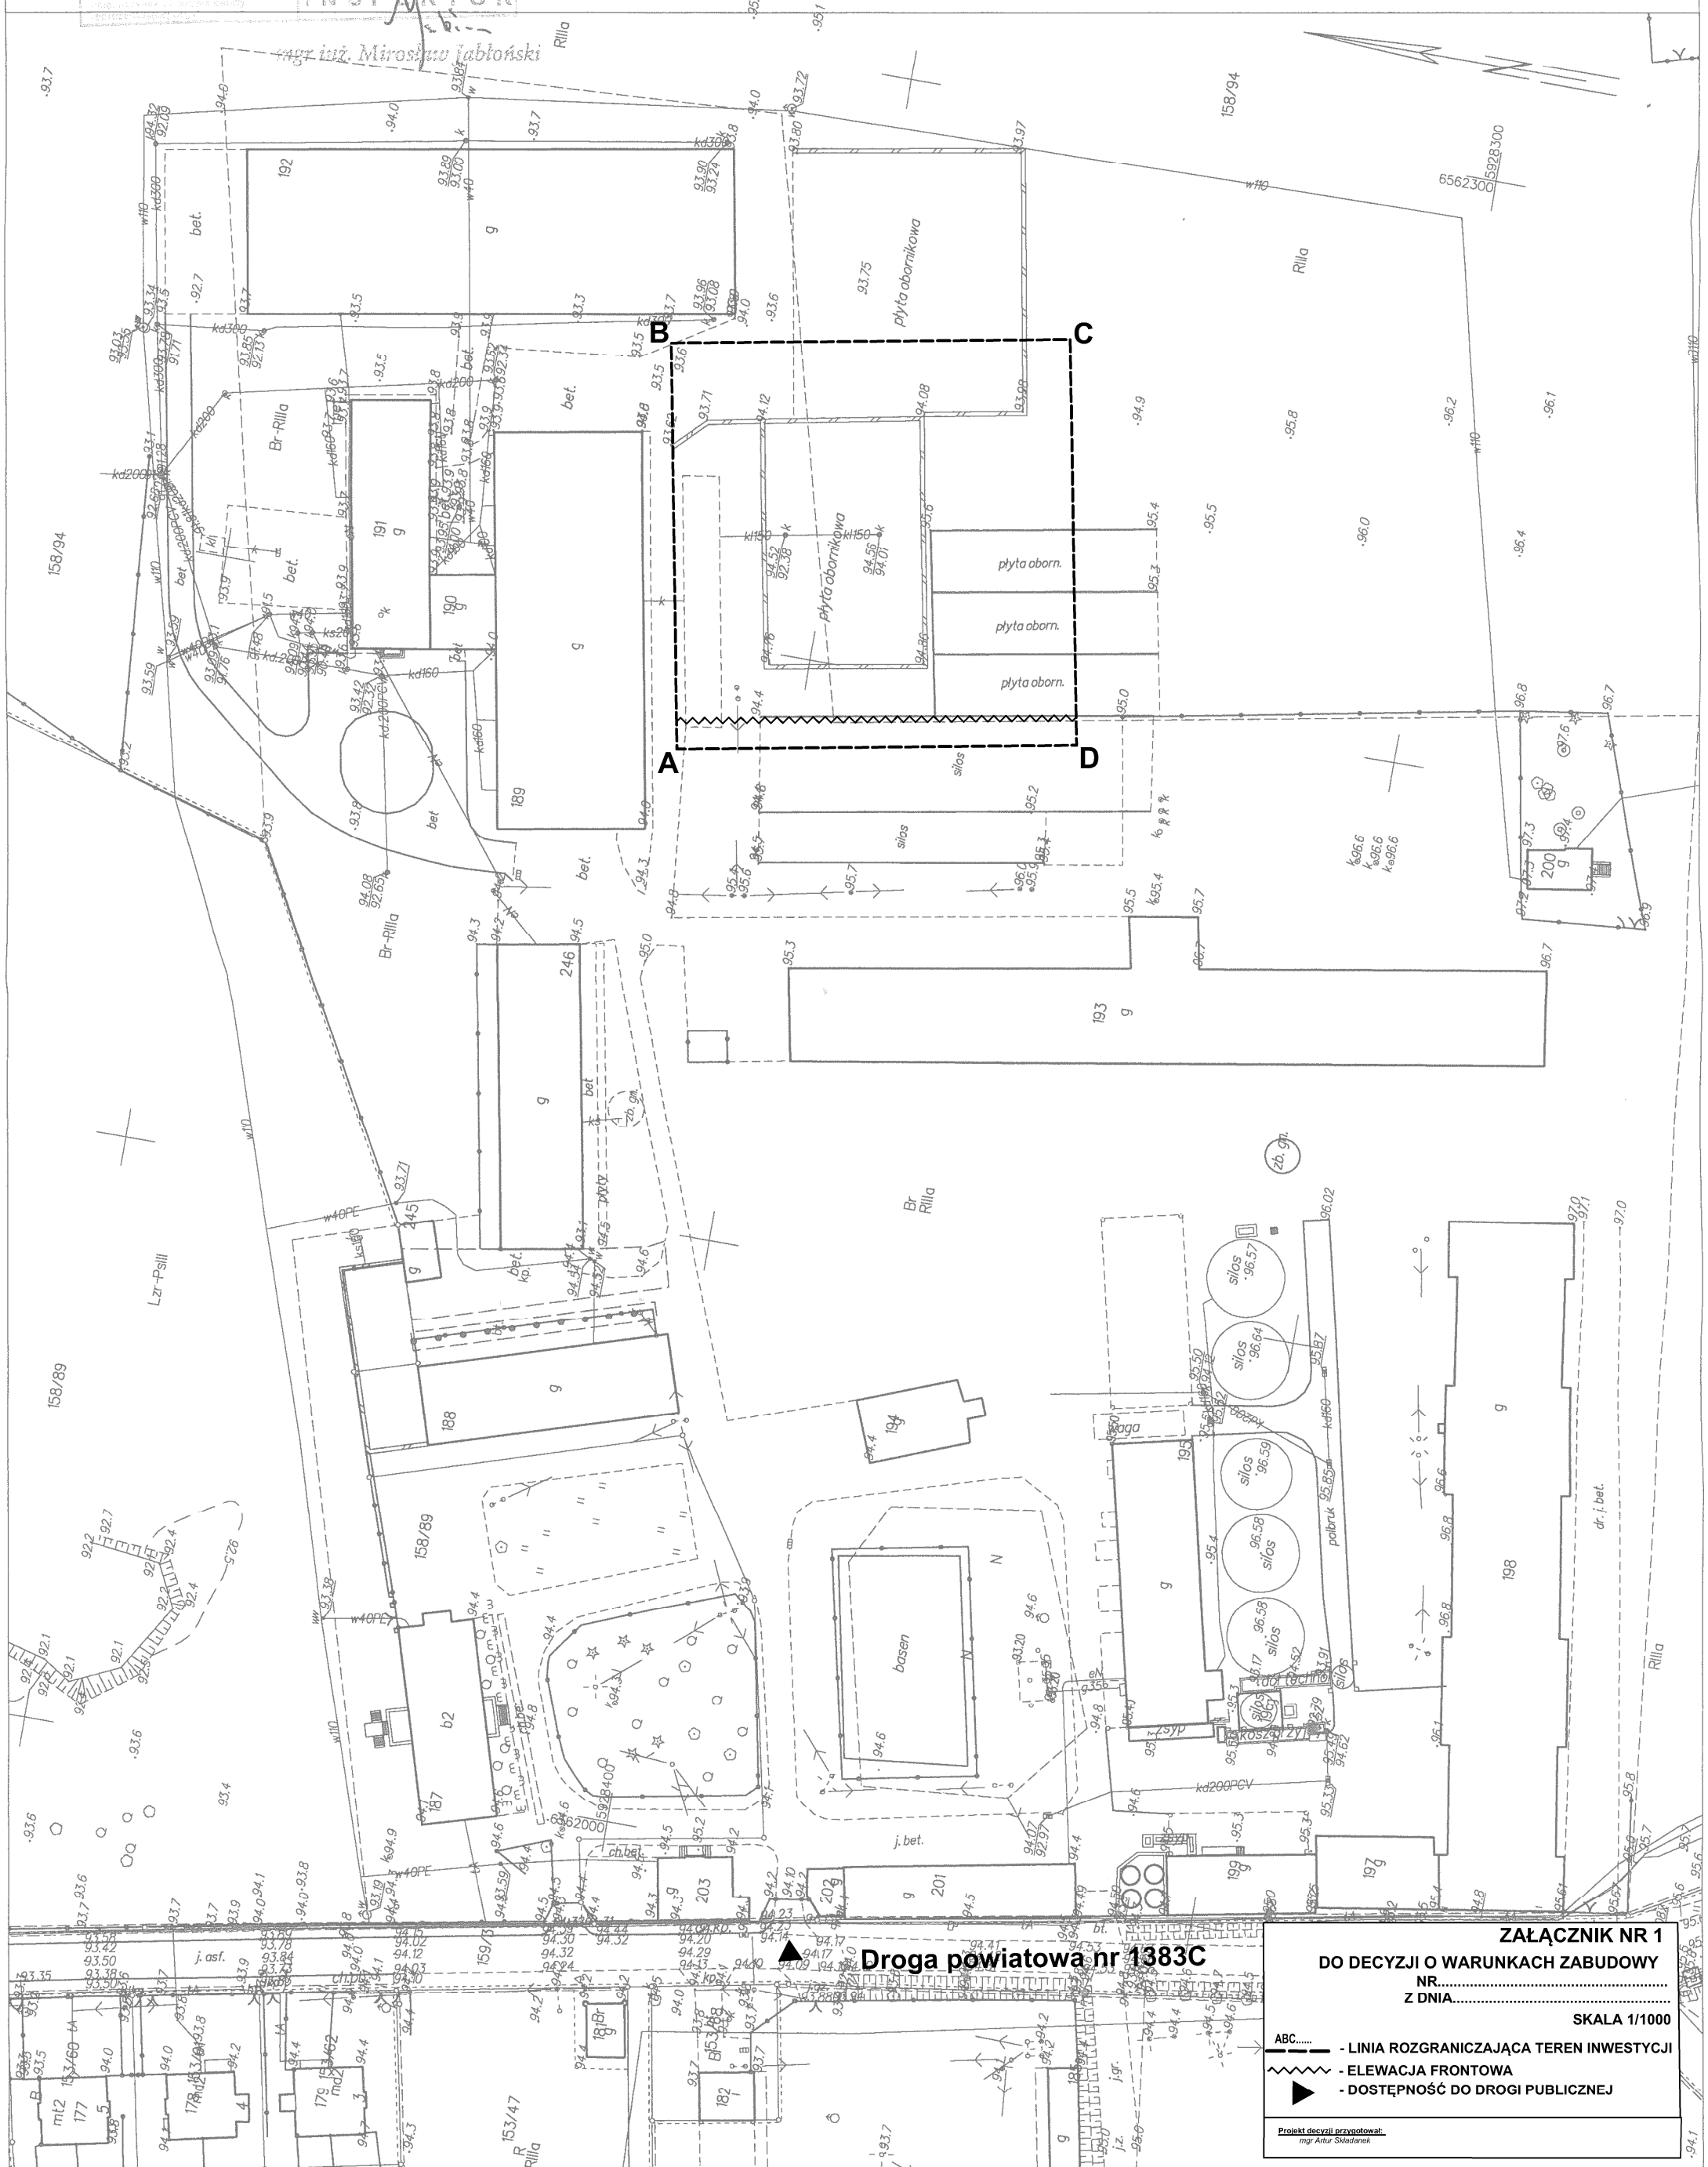

▲ Droga powiatowa nr 1383C

**ZAŁĄCZNIK NR 1**  
**DO DECYZJI O WARUNKACH ZABUDOWY**  
 NR.....  
 Z DNIA.....  
 SKALA 1/1000

ABC..... - LINIA ROZGRANICZAJĄCA TEREN INWESTYCJI  
 ~~~~~ - ELEWACJA FRONTOWA  
 ▲ - DOSTĘPNOŚĆ DO DROGI PUBLICZNEJ

Projekt decyzji przygotowal:  
 mgr Artur Składanek